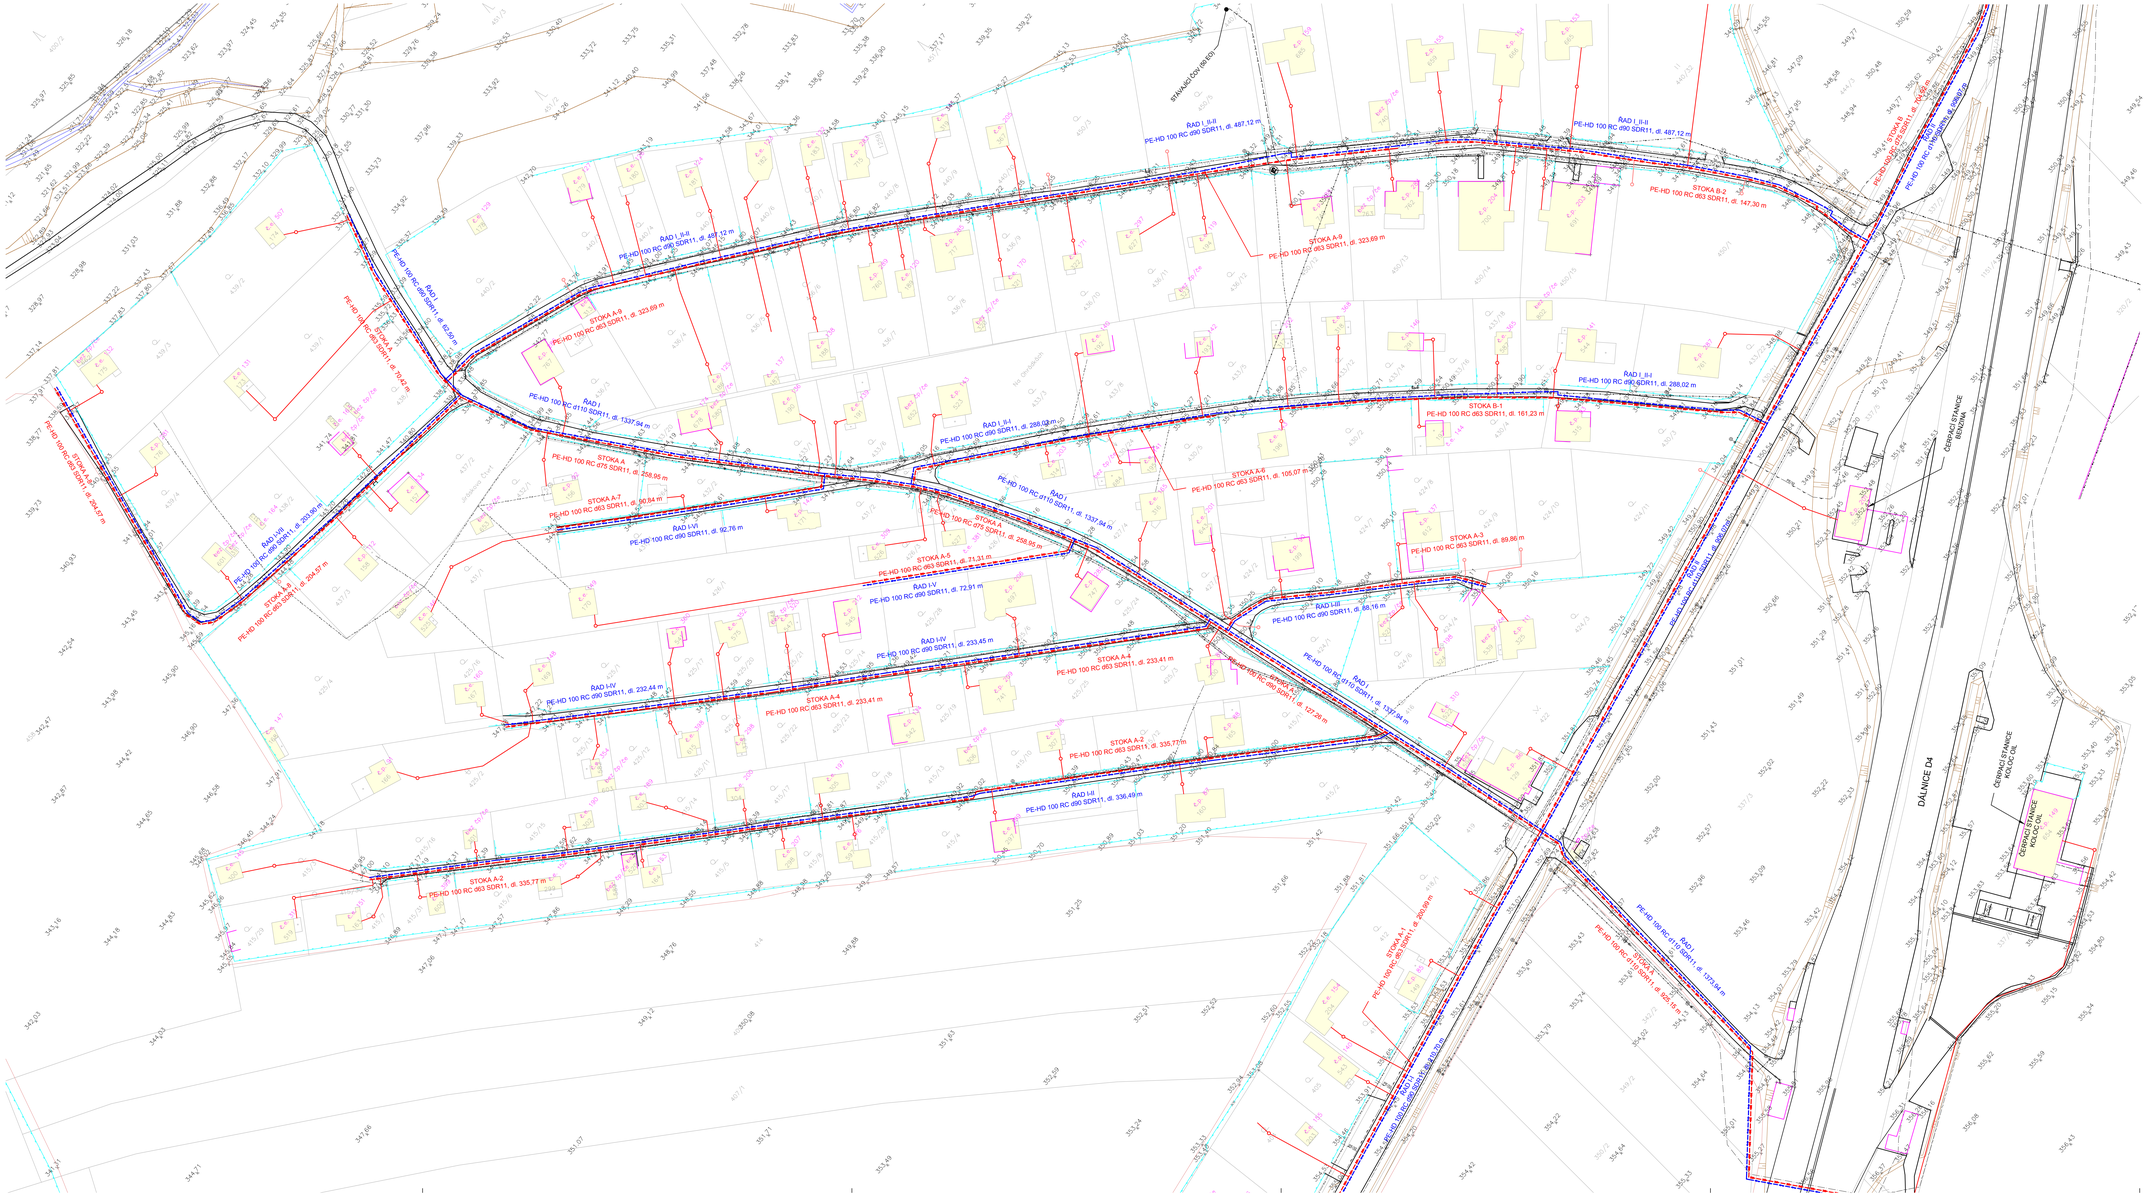

LEGENDA:

STÁVAJÍCÍ SÍTĚ TECHNICKÉ INFRASTRUKTURY:

- GRAVITAČNÍ KANALIZACE
- VODOVOD
- VODOVODNÍ PŘÍPOJKA
- ELEKTRICKÉ VEDENÍ NÍZKÉHO NAPĚTÍ, NADZEMNÍ
- ELEKTRICKÉ VEDENÍ VYSOKÉHO NAPĚTÍ, NADZEMNÍ
- ELEKTRICKÉ VEDENÍ NÍZKÉHO NAPĚTÍ, PODZEMNÍ
- METALICKÉ SDĚLOVACÍ VEDENÍ
- SDĚLOVACÍ VEDENÍ - NEPROVOZOVANÉ
- PLYNOVOD, PLYNOVODNÍ PŘÍPOJKA
- VEŘEJNÉ OSVĚTLENÍ, NADZEMNÍ
- VEŘEJNÉ OSVĚTLENÍ, PODZEMNÍ

NAVRHOVANÉ OBJEKTY:

- TRASA VODOVODU
- TRASA TLAKOVÉ KANALIZACE
- TRASA GRAVITAČNÍ KANALIZACE
- TLAKOVÁ KANALIZAČNÍ PŘÍPOJKA S DOMOVNÍ ČERPACÍ JÍMKOU
- TLAKOVÁ KANALIZAČNÍ PŘÍPOJKA S DOMOVNÍ ČERPACÍ JÍMKOU - VYHLEDOVÝ ŠTÁV

GEODETICKY ZAMĚŘENO:

- HRANA VOZOVKY
- HRANA BUDOVY
- VODNÍ TOK
- TERÉNNÍ HRANA
- HRANICE POLE
- PLOT
- 350_94 NADMOŘSKÁ VÝŠKA BODU

OSTATNÍ:

- HRANICE PARCEL DLE KN - VNĚJŠÍ KRESBA
- HRANICE PARCEL DLE KN - VNITŘNÍ KRESBA
- 1414/6 PARCELNÍ ČÍSLA DLE KN
- ZNAČKY DRUHÝ POZEMKŮ
- 366_33 NADMOŘSKÁ VÝŠKA BODU - ANALÝZA VÝŠKOPISU [23]
- LAMPA VEŘEJNÉHO OSVĚTLENÍ
- č.p. 143 ČÍSLO POPISNÉ / EVIDENČNÍ ČÍSLO
- BUDOVY DLE KN

KLAD LISTŮ:

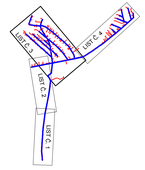

POZNÁMKY:

- VE VYKRESOVÝCH PŘÍLOHÁCH KOORDINAČNÍ SITUACE JE UVAŽOVÁNO S VARIANTOU I. NAPOJENÍ NA KANALIZACI A VARIANTOU I. NAPOJENÍ NA VODOVOD.
- TRASA NAVRHOVANÝCH SÍTÍ BYLA NAVRŽENA S OHLEDEM NA ČSN 73 6005 PROSTOROVÉ USPOŘÁDÁNÍ SÍTÍ.

Výškový systém Bpv

Souřadnicový systém S-JTSK

Objednatel: Obec Lišnice, Lišnice 175, 25210 Mníšek pod Brdy		Číslo zakázky: 17057	VHS PROJEKT, s.r.o. www.vhsprojekt.cz tel.: 775522074 IČ: 03508684 Zlončice 144, 278 01 Kralupy nad Vltavou Kancelář - budova HEČKL Přemyslova 153, 278 01 Kralupy n. Vlt.
Zpracovatel projektu: Ing. Mikuláš Exner, AI 0013593	Kontrolował: Ing. Martin Jakoubek, AI 0008590		
Navrhl: Ing. Mikuláš Exner, AI 0013593	Vypracoval: Ing. Vilém Ernest		
Název stavby: TECHNICKO-EKONOMICKÁ STUDIE NAPOJENÍ MÍSTNÍ ČÁSTI VARADOV NA VODOVOD A KANALIZACI K. Ú. LIŠNICE U PRAHY		Datum: červenec 2018	Počet formátů: 12 x A4
Část dokumentace: KOORDINAČNÍ SITUACE - LIST Č. 3		Měřítko: 1:750	Číslo přílohy: 5.3.