LÍŠNICE - OPATŘENÍ PRO ZVÝŠENÍ RETENCE VODY V ÚZEMÍ
M 1:50 000

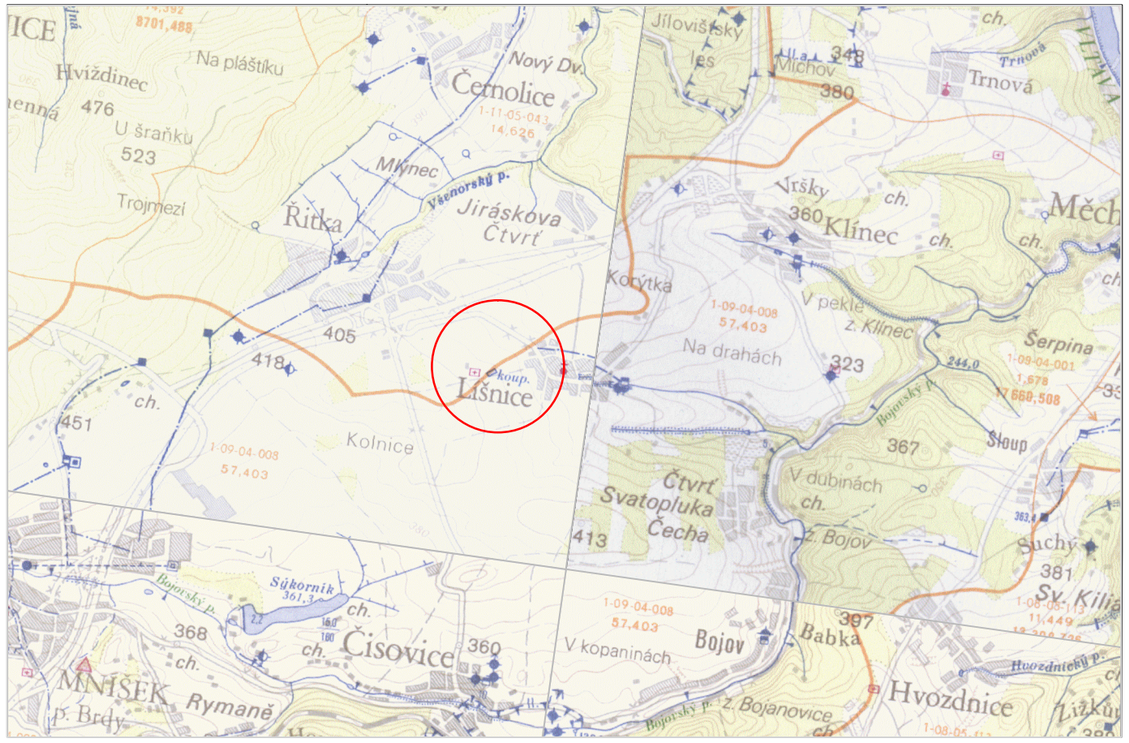

LEGENDA

ZÁJMOVÁ LOKALITA

M 1:10 000

LEGENDA

ZÁJMOVÁ LOKALITA

VYPRACOVAL ING. M. KLIMEŠOVÁ, Ph.D.	KONTROLOVAL ING. P. KLIMEŠ	ING. P. KLIMEŠ Pilovská 379 190 16 Praha 9 tel.: 774 803 690	M - HYDRO VODOHOSPODÁŘSKÁ PROJEKCE
MÍSTO LÍŠNICE OKRES PRAHA - ZÁPAD		INVESTOR OBEC LÍŠNICE	SMLOUVA
LÍŠNICE - OPATŘENÍ PRO ZVÝŠENÍ RETENCE VODY V ÚZEMÍ - DOKUMENTACE PRO PROVÁDĚNÍ STAVBY			ČÍSLO ZAKÁZKY 03/21 FORMÁT 2 x A4 DATUM listopad 2021 STUPEŇ DPS
MĚŘÍTKO 1:50 000 1:10 000	VÝKRES PŘEHLEDNÁ SITUACE		ČÍSLO PŘÍLOHY C.1. Č. PARÉ