



- LEGENDA TYPŮ ČAR:**
NOVĚ NAVRŽENÉ OBJEKTY A SÍTĚ TECHNICKÉ INFRASTRUKTURY:
VODOVODNÍ A KANALIZAČNÍ PŘÍPOJKY:
 9.9 m VS VODOVODNÍ PŘÍPOJKA S VODOMĚRNOU ŠACHTOU
 9.9 m DČJ KANALIZAČNÍ PŘÍPOJKA S DOMOVNÍ ČERPAČÍ JÍMKOU
SO 01 VODOVOD I., II. A III. ETAPA:
 TRASA VODOVODNÍCH ŘADŮ
SO 02 KANALIZACE:
 TRASA KANALIZAČNÍCH STOK
STÁVAJÍCÍ SÍTĚ TECHNICKÉ INFRASTRUKTURY:
 SDĚLOVACÍ VEDENÍ - PODZEMNÍ
 SDĚLOVACÍ VEDENÍ - NADZEMNÍ
 KABEL VEŘEJNÉHO OSVĚTLENÍ - PODZEMNÍ
 KABEL VEŘEJNÉHO OSVĚTLENÍ - NADZEMNÍ
 PLYNOVOD
 KABEL NN - PODZEMNÍ
 KABEL NN - NADZEMNÍ
 KABEL VN - NADZEMNÍ
 SPLAŠKOVÁ KANALIZACE
 DEŠŤOVÁ KANALIZACE
 KABEL NN
POLOHOPIŠ A VÝŠKOPIS (GEODETICKY ZAMĚŘENO):
 HRANICE KOMUNIKACÍ A ZPEVNĚNÝCH PLOCH
 TERÉNNÍ HRANICE A SVAHY
 SOUVISLÝ POROST (KEŘE A STROMY)
 PLOTY
 STROMY
 NADMOŘSKÁ VÝŠKA BODU
KATASTR NEMOVITOSTÍ:
 HRANICE KATASTRÁLNÍHO ÚZEMÍ
 HRANICE PARCEL
 VNITŘNÍ KRESBA
 BUDOVI
 PARCELNÍ ČÍSLA
OSTATNÍ:
 OBRYSY DÁLNIČE D4 - STÁVAJÍCÍ STAV
 OBRYSY DÁLNIČE D4 - PLÁNOVANÁ MODERNIZACE
 HRANICE PŘÍRODNÍHO PARKU HŘEBENY
 ARCHIVNÍ VRTY

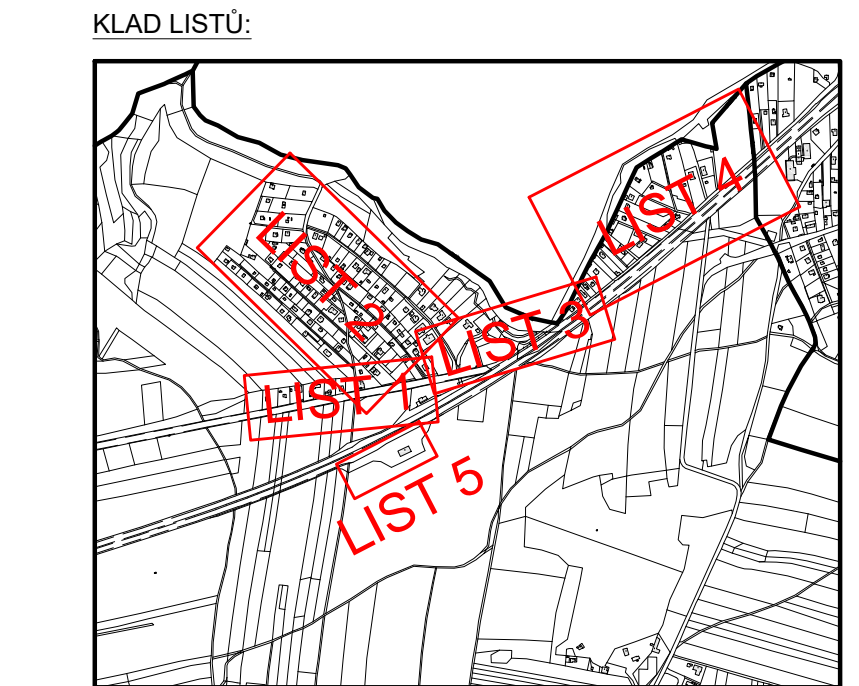

VÝPIS DÉLEK POTRUBÍ:
 VODOVODNÍ PŘÍPOJKY; POTRUBÍ PE100RC d32 SDR11, dl. 826,1 m, 127 ks
 KANALIZAČNÍ PŘÍPOJKY; POTRUBÍ PE100RC d40 SDR11, dl. 2675,3 m, 129 ks

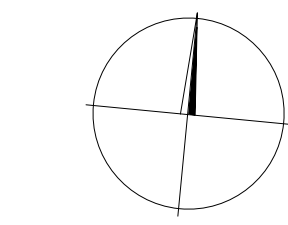

| | | | |
|--|--|---|--------------------------|
| Výškový systém Bpv | | Souřadnicový systém S-JTSK | |
| Ověřeno: Obec Lišnice, Lišnice 175, 252 10 Mníšek pod Brdy | Číslo zakázky: 20055_3_VHS | VHS PROJEKT, s.r.o. www.vhsprojekt.cz tel.: 775922074 IČ: 03508684 | |
| Stupeň projektové dokumentace: Dokumentace pro oznámení záměru | | | |
| Odpovědný projektant: Ing. Martin Jakoubek, AI 0008590 | Kontroloval: Ing. Mikuláš Exner, AI 0013593 | Školní 3, 277 51 Nelahozeves Kancelář - budova HECKL Přemyslova 153, 278 01 Kralupy n. Vlt. | |
| Navrhl: Filip Soudek, AT 0014443 | Vypracoval: Filip Soudek, AT 0014443 | | |
| Řízený objekt: SO 01.1 VODOVODNÍ PŘÍPOJKY, SO 02.1 KANALIZAČNÍ PŘÍPOJKY | | Název a odtel. díla: VODOVODNÍ A KANALIZAČNÍ PŘÍPOJKY VARADOV, K.Ú. LIŠNICE U PRAHY | |
| Číslo dokumentace: KOORDINAČNÍ SITUAČNÍ VÝKRES - LIST 1 | | Datum: duben 2022 | Počet formátů: 6 x A4 |
| | | Měřítko: 1:500 | Číslo přílohy: C.3.1. |