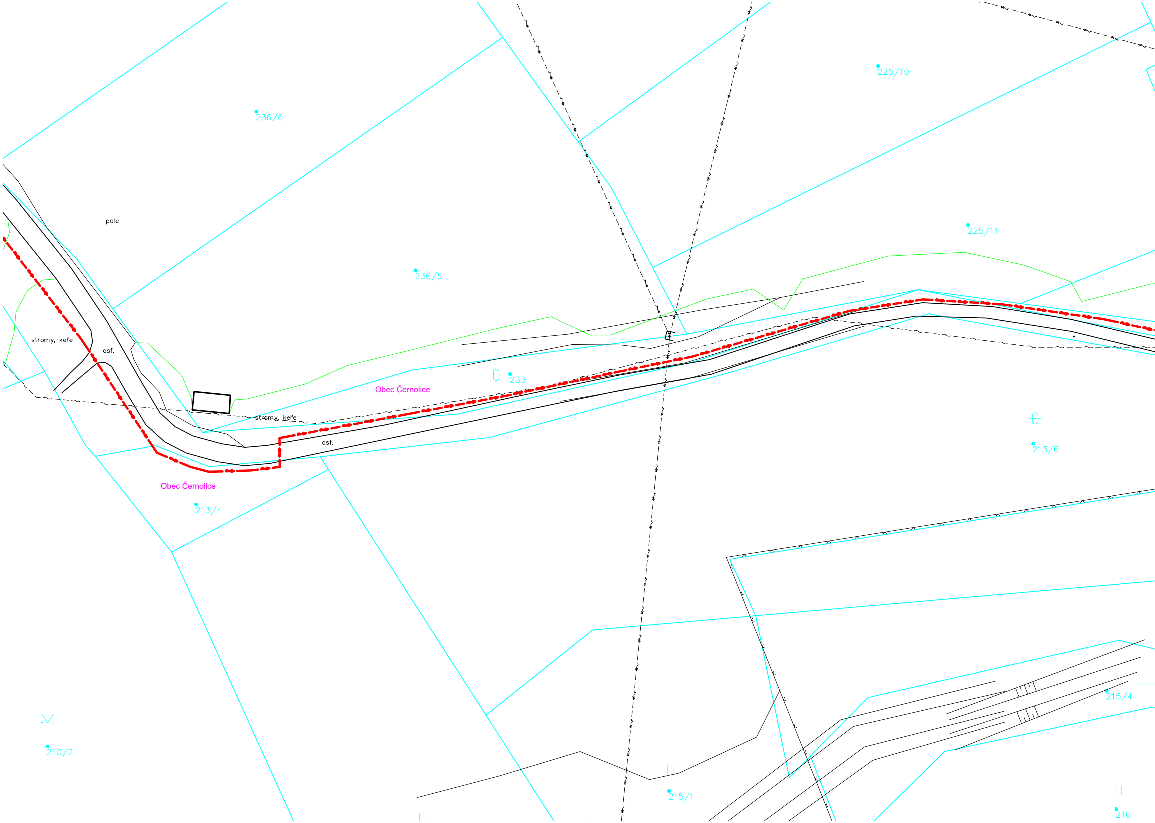
225/10
236/6
pole
225/11
236/5
stromy, keře
asf.
233
Obec Černolice
stromy, keře
asf.
213/6
Obec Černolice
213/4
215/4
210/2
215/1
216

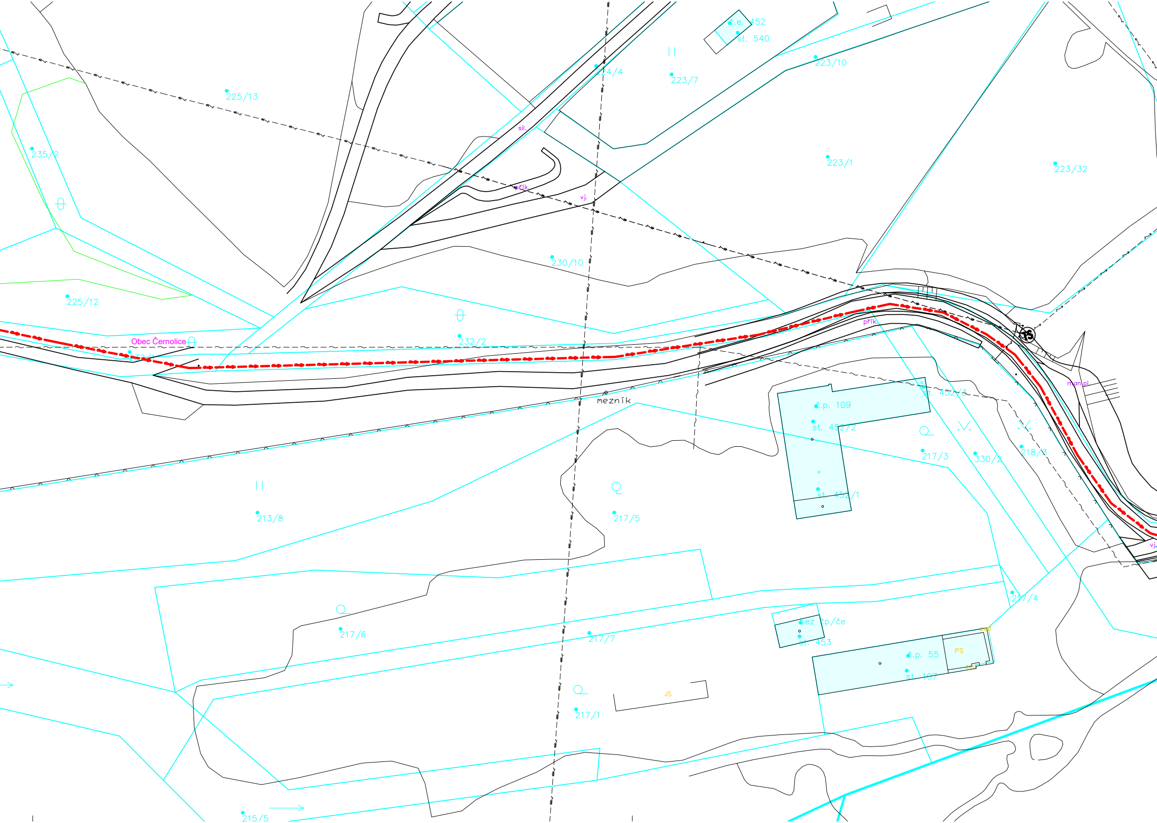
č.e. 452
st. 540
224/4
223/7
223/10
225/13
235/2
sil.
přík.
vj.
223/1
223/32
230/10
225/12
Obec Černolice
232/2
přík.
man.pl.
mezník
č.p. 109
st. 452/2
st. 452/3
217/3
330/2
218/3
st. 452/1
213/8
217/5
217/4
vj.
bez čp/če
st. 453
č.p. 55
st. 107
PS
217/6
217/7
217/1
JS
215/5

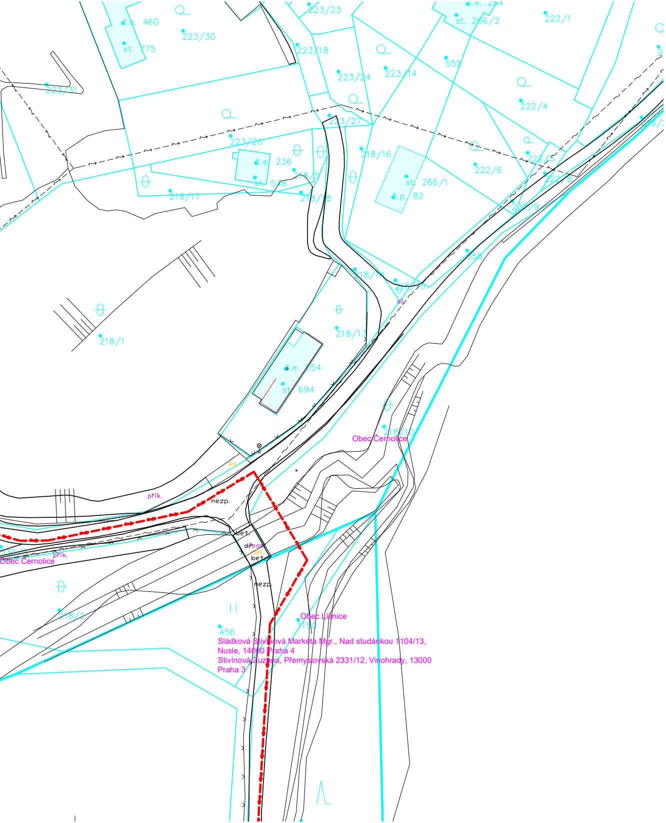
č.e. 460
st. 775
223/30
223/23
223/18
223/31
223/24
223/14
st. 266/2
222/1
555
222/4
223/27
223/20
č.e. 236
st. 548
218/15
218/17
218/18
218/16
st. 266/1
č.p. 82
222/6
222/5
222/8
222/9
558
218/14
218/13
sil.
218/1
č.e. 254
st. 694
218/10
Obec Černolice
PS
přík.
nezp.
bet.
dl.mos.
bet.
bet.
Obec Černolice
přík.
nezp.
218/2
456
Obec Líšnice
1150
Sládková Stivínová Markéta Mgr., Nad studánkou 1104/13,
Nusle, 14000 Praha 4
Stivínová Zuzana, Přemyslovská 2331/12, Vinohrady, 13000
Praha 3

LEGENDA TYPŮ ČAR:

NAVRH:

TRASA VODOVODNÍHO PŘIVADĚČE

STÁVAJÍCÍ SÍTĚ TECHNICKÉ INFRASTRUKTURY:

VODOVOD
SDĚLOVACÍ VEDENÍ - PODZEMNÍ
SDĚLOVACÍ VEDENÍ - NADZEMNÍ
SDĚLOVACÍ VEDENÍ - OPTICKÉ
KABEL VEŘEJNÉHO OSVĚTLENÍ - PODZEMNÍ
KABEL VEŘEJNÉHO OSVĚTLENÍ - NADZEMNÍ
PLYNOVOD
KABEL NN - PODZEMNÍ
KABEL NN - NADZEMNÍ
KABEL VN - NADZEMNÍ
SPLAŠKOVÁ KANALIZACE
DEŠŤOVÁ KANALIZACE
KABEL NN

POLOHOPIS A VÝŠKOPIS (GEODETICKY ZAMĚŘENO):

HRANY KOMUNIKACÍ A ZPEVNĚNÝCH PLOCH
TERÉNNÍ HRANY A SVAHY
SOUVISLÝ POROST (KEŘE A STROMY)
PLOTY
STROMY/LAMPY
NADMOŘSKÁ VÝŠKA BODU

KATASTR NEMOVITOSTÍ:

HRANICE KATASTRÁLNÍHO ÚZEMÍ
HRANICE PARCEL
VNITŘNÍ KRESBA
BUDOVY
223/6 PARCELNÍ ČÍSLA

OSTATNÍ:

TLAKOVÁ KANALIZACE - VÝHLED (SO 02, ETAPA I, II A III)
VODOVOD - VÝHLED (SO 01, ETAPA I, II A III)
GRAVITAČNÍ KANALIZACE - VÝHLED (SO 02, ETAPA I)
OBRYSY DÁLNICE D4
PLÁNOVANÁ MODERNIZACE DÁLNICE D4

KLAD LISTŮ:

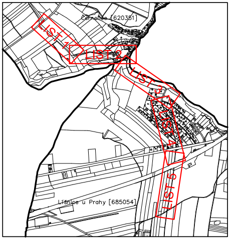
Černolice [620351]
LIST 1
LIST 2
LIST 3
LIST 4
LIST 5
Líšnice u Prahy [685054]

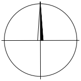

Výškový systém Bpv

Souřadnicový systém S-JTSK

Objednatel: Obec Líšnice, Líšnice 175, 252 10 Mníšek pod Brdy	Číslo zakázky: 26018_VHS	**VHS PROJEKT**	VHS PROJEKT, s.r.o. www.vhsprojekt.cz tel.: 775922074 IČ: 03508684
Stupeň projektové dokumentace: Studie		Školní 3, 277 51 Nelahozeves Kancelář - budova HECKL Přemyslova 153, 278 01 Kralupy n. Vlt.	
Odpovědný projektant: Ing. Martin Jakoubek, AI 0008590	Kontroloval: Ing. Mikuláš Exner, AI 0013593		
Navrhl: Filip Soudek, AT 0014443	Vypracoval: Filip Soudek, AT 0014443		
Inženýrské, stavební a provozní objekty: -			
Název a účel díla: **STUDIE NAPOJENÍ OBCE LÍŠNICE NA VODOVODNÍ PŘÍVADĚČ BANĚ II**		Datum: říjen 2026	Počet formátů: 7 x A4
Část dokumentace: **KOORDINAČNÍ SITUAČNÍ VÝKRES - LIST 2**		Měřítko: 1:500	Číslo přílohy: C.3.2.