IO 01 VODOVOD III. ETAPA:

- POTRUBÍ PEHD100RC d90 SDR11 — 3018,74 m
- POTRUBÍ PEHD100RC d125 SDR11 (CHRÁNIČKA P. P. Č. 299/1) — 50,50 m

IO 02 KANALIZACE:

- POTRUBÍ PVC DN250 SN10 — 113,83 m
- POTRUBÍ PEHD100RC d110 SDR11 — 870,54 m
- POTRUBÍ PEHD100RC d90 SDR11 — 130,68 m
- POTRUBÍ PEHD100RC d75 SDR11 — 1031,20 m
- POTRUBÍ PEHD100RC d63 SDR11 — 2254,15 m
- POTRUBÍ PEHD100RC d160 SDR11 (CHRÁNIČKA, PODCHOD D4) — 52,90 m
- POTRUBÍ PEHD100RC d160 SDR11 (CHRÁNIČKA, PŘELOŽKA III/0042) — 22,00 m
- POTRUBÍ PEHD100RC d125 SDR11 (CHRÁNIČKA P. P. Č. 299/1) — 50,50 m

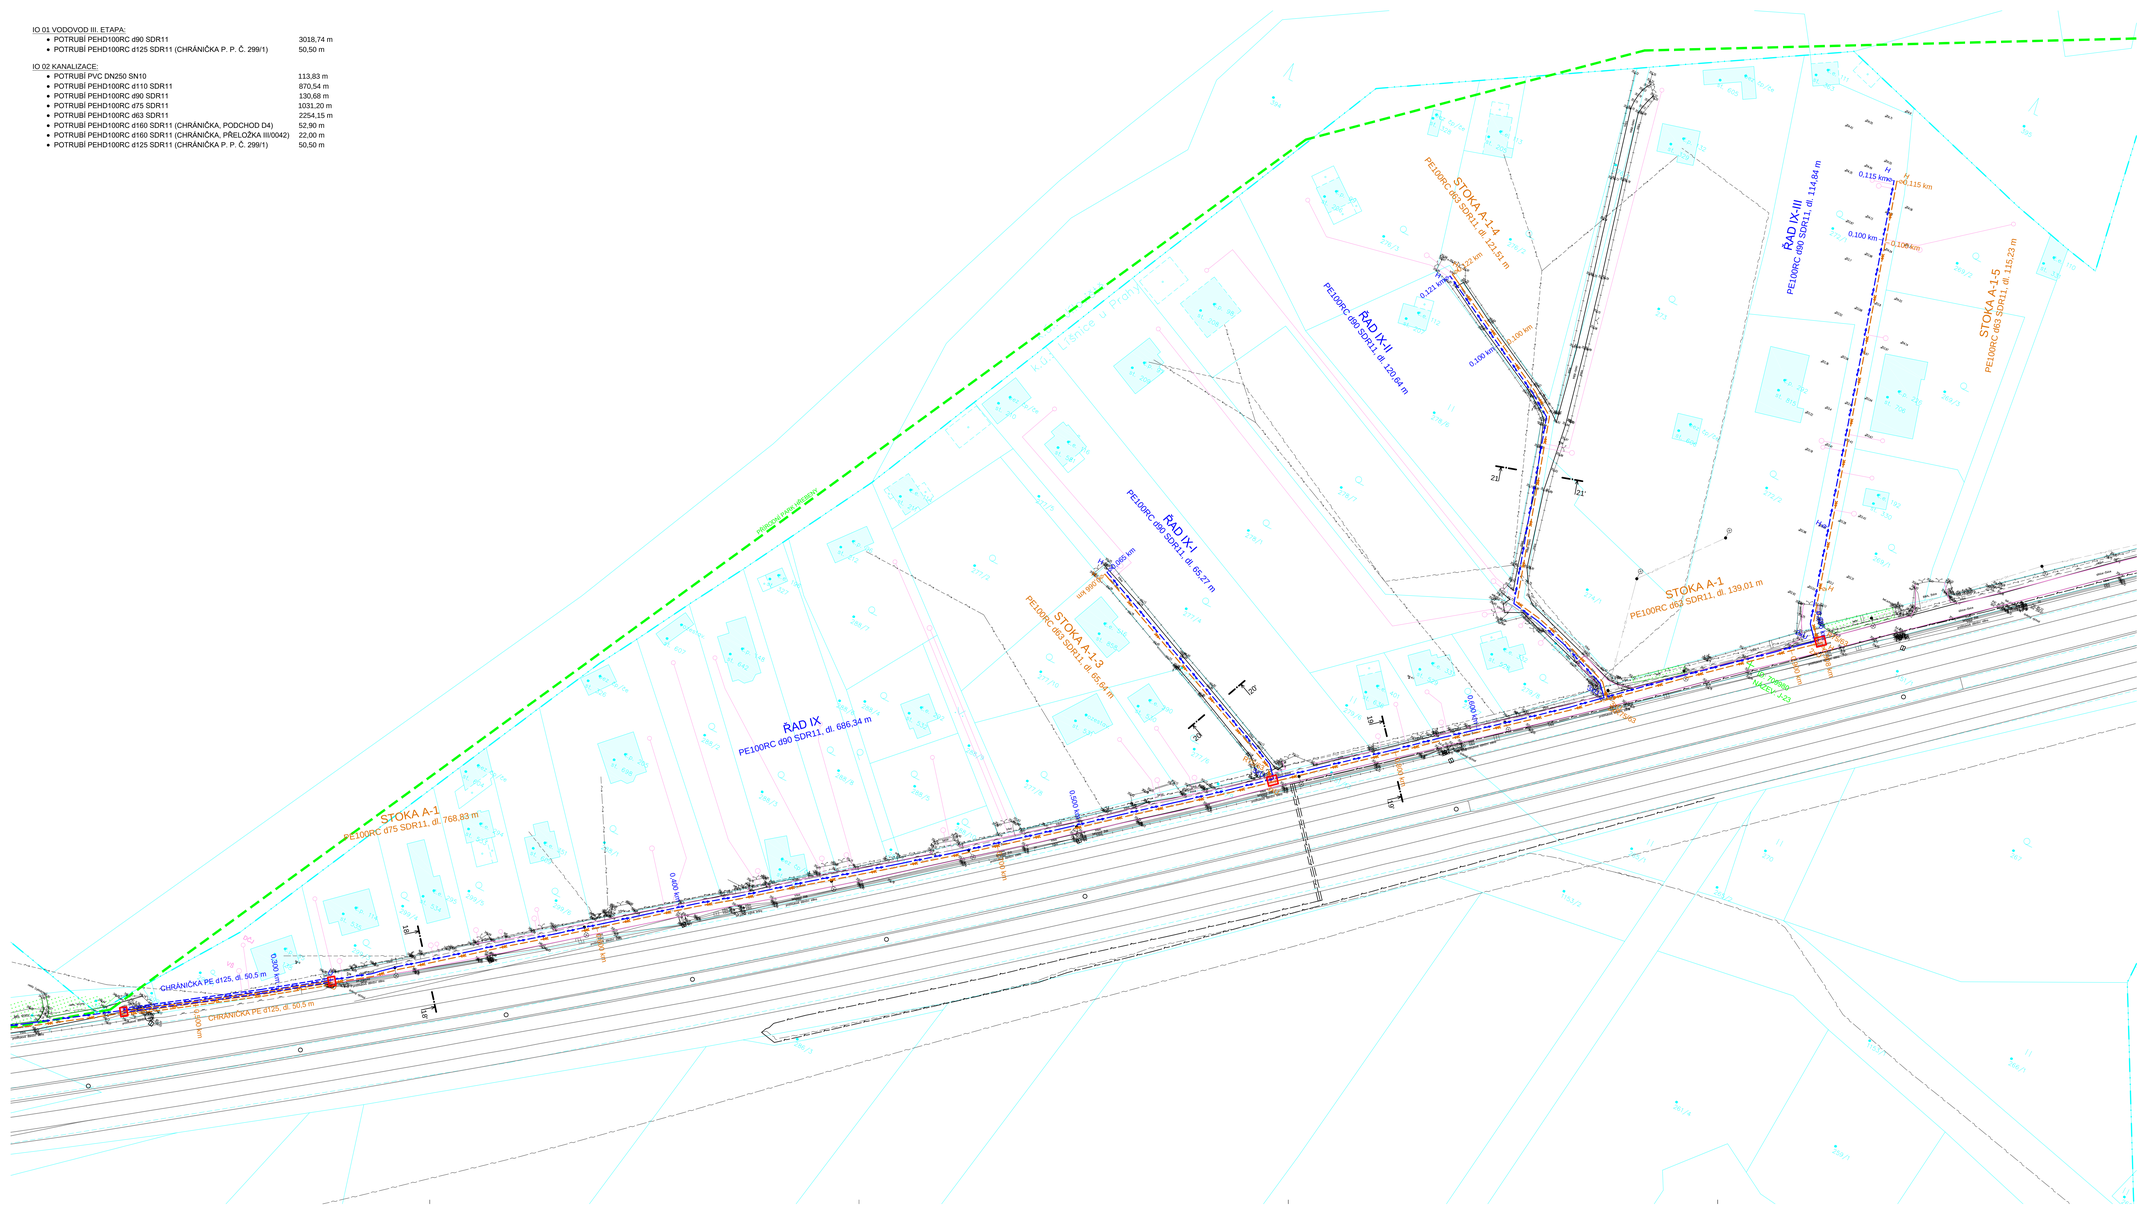

LEGENDA TYPŮ ČAR:

NOVĚ NAVRŽENÉ OBJEKTY A SÍTĚ TECHNICKÉ INFRASTRUKTURY:

- SO 01 VODOVOD III. ETAPA
- SO 02 KANALIZACE - TLAKOVÁ
- SO 02 KANALIZACE - GRAVITAČNÍ
- STARTOVACÍ A CÍLOVÉ JÁMY PRO BEZVÝKOPOVOU TECHNOLOGII

SO 01 VODOVOD I. A II. ETAPA (NENÍ PŘEDMĚTEM TÉTO PD):

- TRASA VODOVODNÍCH ŘADŮ

VODOVODNÍ A KANALIZAČNÍ PŘÍPOJKY (NENÍ PŘEDMĚTEM TÉTO PD):

- TRASA VODOVODNÍCH A KANALIZAČNÍCH PŘÍPOJEK

STÁVAJÍCÍ SÍTĚ TECHNICKÉ INFRASTRUKTURY:

- SDĚLOVACÍ VEDENÍ - PODZEMNÍ
- SDĚLOVACÍ VEDENÍ - NADZEMNÍ
- KABEL VEŘEJNÉHO OSVĚTLENÍ - PODZEMNÍ
- KABEL VEŘEJNÉHO OSVĚTLENÍ - NADZEMNÍ
- PLYNOVOD
- KABEL NN - PODZEMNÍ
- KABEL NN - NADZEMNÍ
- KABEL VN - NADZEMNÍ
- SPLAŠKOVÁ KANALIZACE - BUDE VYŘAZENA Z PROVOZU
- DEŠŤOVÁ KANALIZACE
- KABEL NN

POLOHOPIS A VÝŠKOPIS (GEODETICKY ZAMĚŘENO):

- HRANY KOMUNIKACÍ A ZPEVNĚNÝCH PLOCH
- TERÉNNÍ HRANY A SVAHY
- SOUVISLÝ POROST (KEŘE A STROMY)
- PLOTY
- STROMY
- 362 NADMOŘSKÁ VÝŠKA BODU

KATASTR NEMOVITOSTÍ:

- HRANICE KATASTRÁLNÍHO ÚZEMÍ
- HRANICE PARCEL
- VNITŘNÍ KRESBA
- BUDOVY
- 223/6 PARCELNÍ ČÍSLA

OSTATNÍ:

- OBRYSY DÁLNICE D4 - STÁVAJÍCÍ STAV
- OBRYSY DÁLNICE D4 - PLÁNOVANÁ MODERNIZACE
- ID: 693235 NÁZEV HV-3 ARCHIVNÍ VRTY
- HRANICE PŘÍRODNÍHO PARKU HŘEBENY

KLAD LISTŮ:

POZNÁMKY:

- PŘED STAVBOU JE NUTNÉ NECHAT VYTYČIT VŠECHNY SÍTĚ A ZAŘÍZENÍ, A TO VČETNĚ TRAS PŘÍPOJEK TĚCHTO SÍTÍ.
- REVIZNÍ ŠACHTA Š3 SLOUŽÍ JAKO ŠACHTA UKLIDŇOVACÍ (ZAÚSTĚNÍ TLAKOVÉ KANALIZACE Z VARADOVA).

Výškový systém Bpv

Souřadnicový systém S-JTSK

Objednatel: Obec Lišnice, Lišnice 175, 252 10 Mníšek pod Brdy	Číslo zakázky: 20055_2_VHS
Stupeň projektové dokumentace: Dokumentace pro vydání společného povolení liniové stavby TI	
Odpovědný projektant: Ing. Martin Jakoubek, AI 0008590	Kontrolovал: Ing. Mikuláš Exner, AI 0013593
Navrhl: Filip Soudek, AT 0014443	Vypracoval: Filip Soudek, AT 0014443
Označení, stupeň a pořadové číslo části: SO 01 Vodovod III. etapa, SO 02 Kanalizace	
Název a obsah díla: **VODOVOD A KANALIZACE VARADOV K.Ú. LIŠNICE U PRAHY**	
Část dokumentace: **KOORDINAČNÍ SITUAČNÍ VÝKRES - LIST 7**	Měřítko: 1:500

VHS PROJEKT, s.r.o.
www.vhsprojekt.cz
tel.: 775520374
IČ: 03508684
Školní 3, 277 51 Nelahozeves
Kancelář - budova HEOKL
Přemyslova 153, 278 01 Kralupy n. Vlt.

Datum: březen 2022	Počet formátů: 12 x A4
	Číslo přílohy: C.3.7.