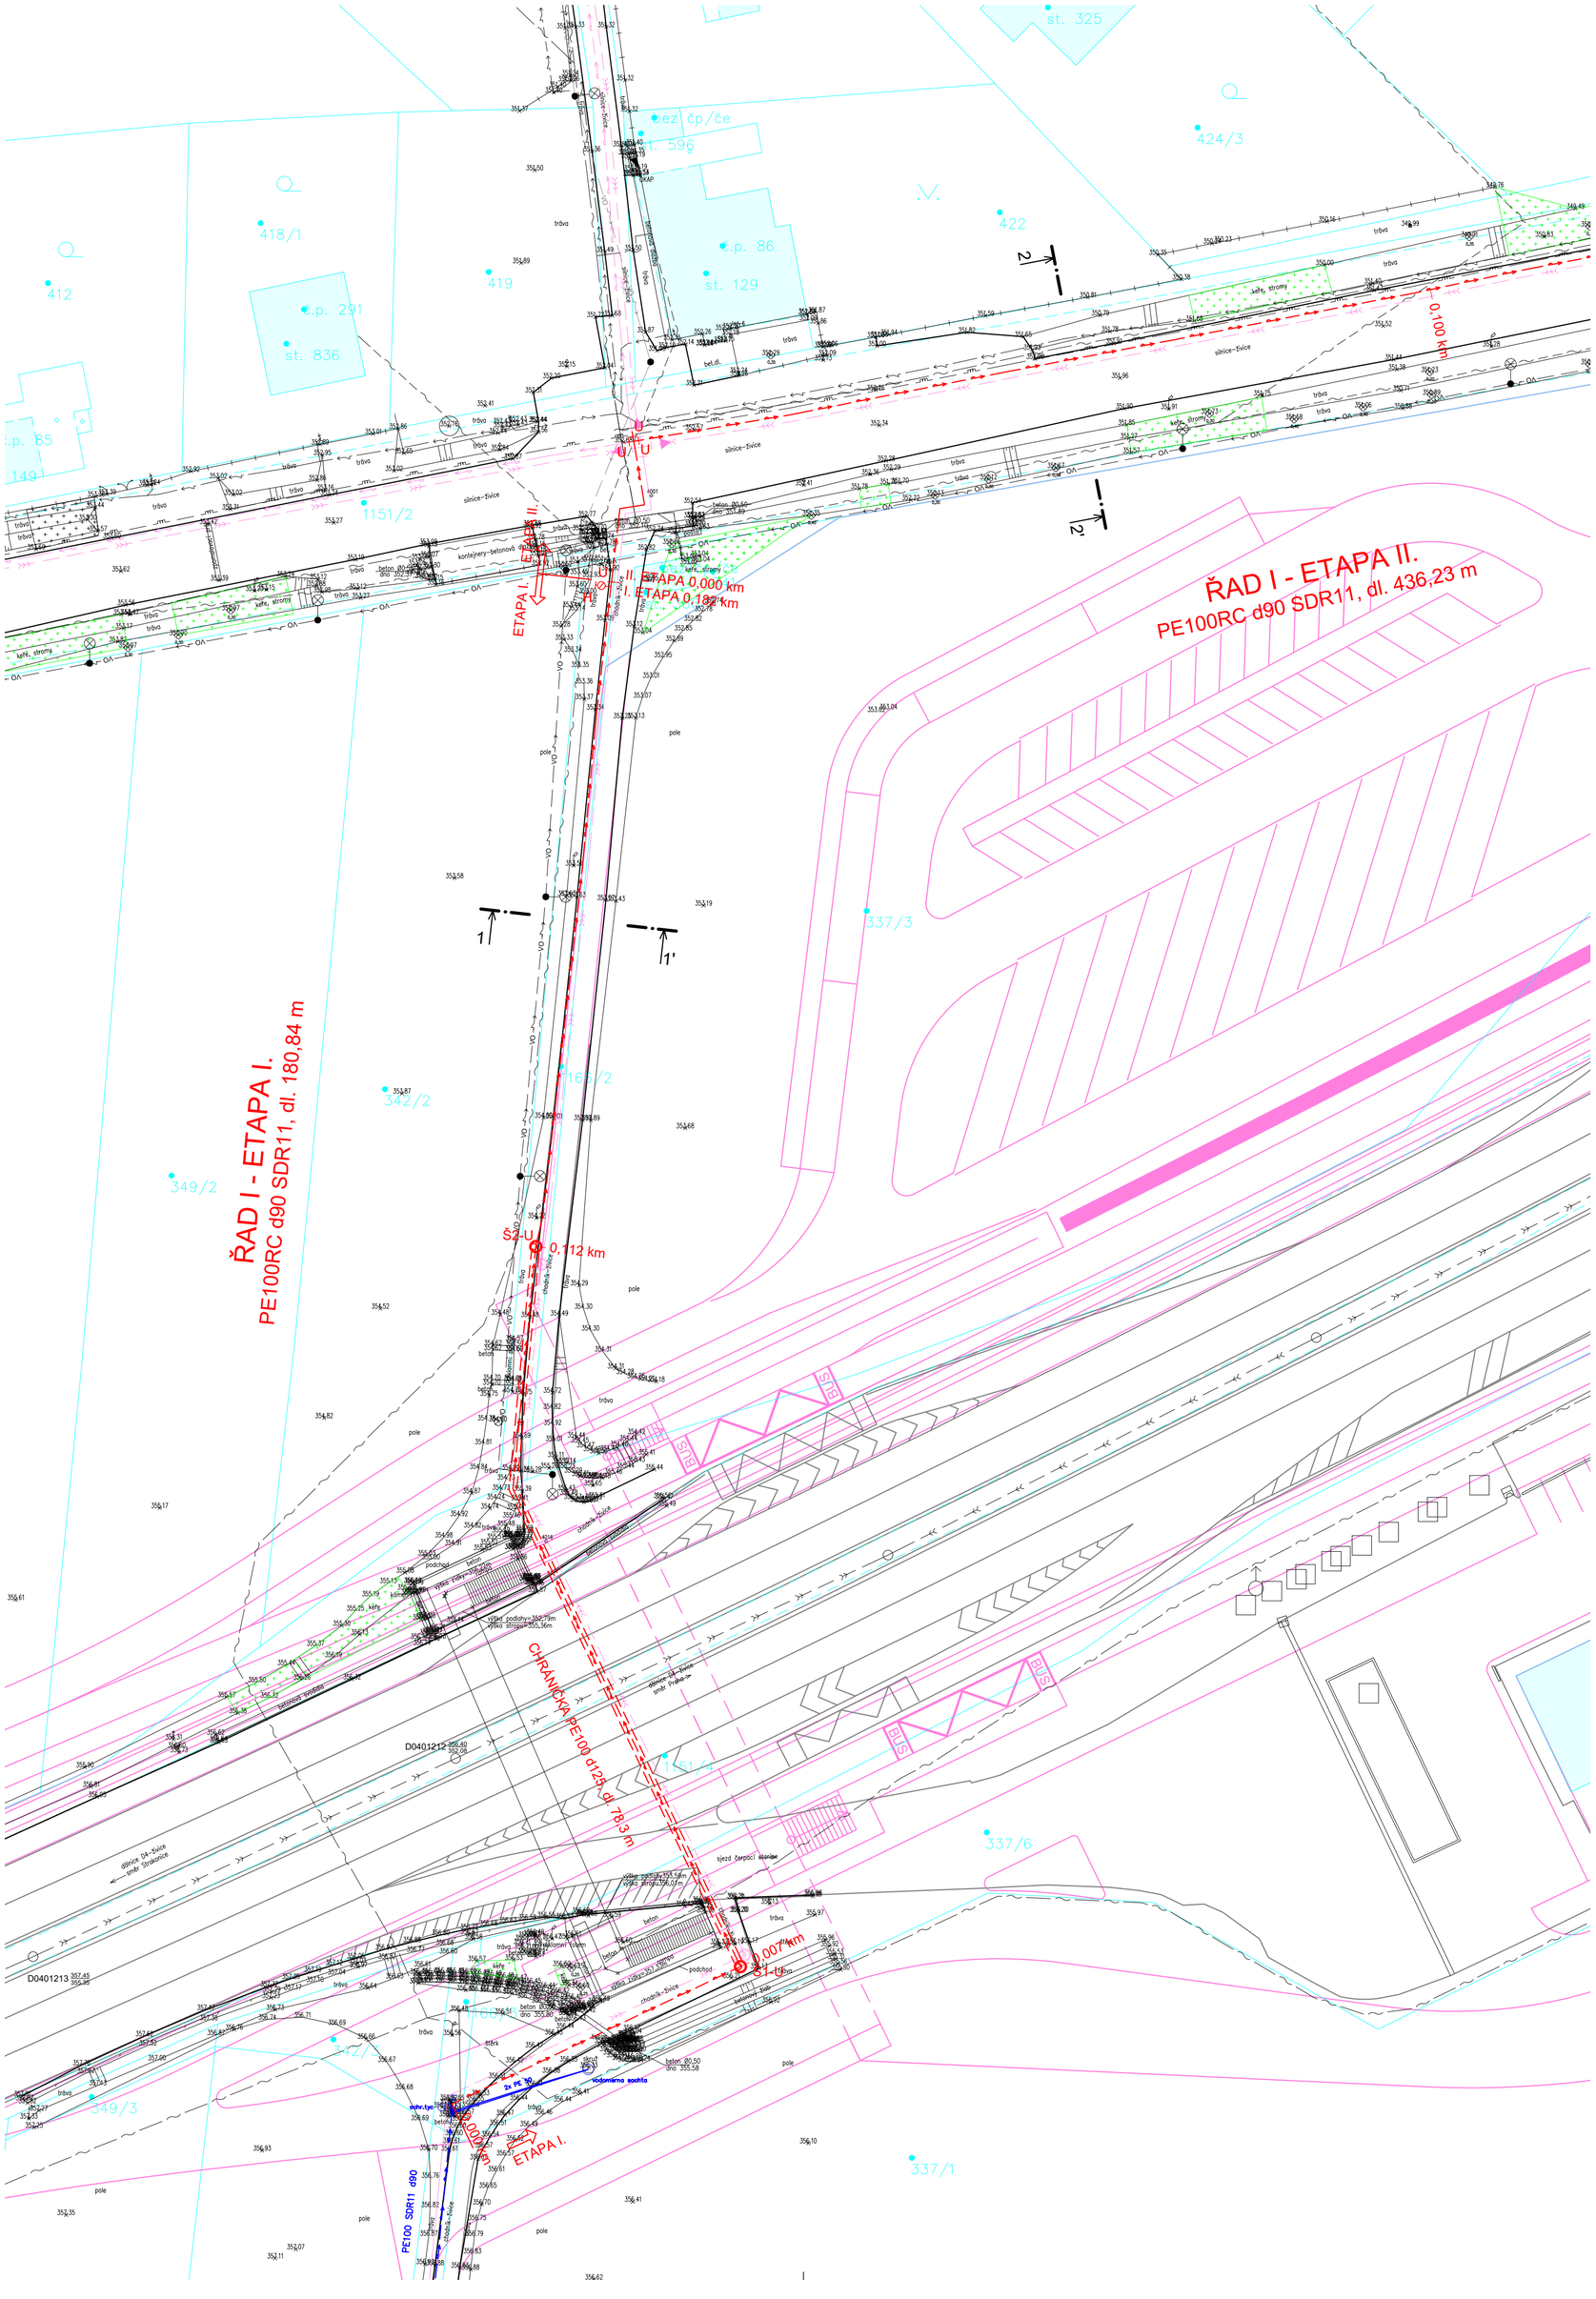

LEGENDA TYPŮ ČAR:

NOVĚ NAVRŽENÉ OBJEKTY A SÍTĚ TECHNICKÉ INFRASTRUKTURY:

- TRASA VODOVODNÍHO ŘADU
- CHRÁNIČKA POTRUBÍ
- Š2-U UZÁVĚR UMÍSTĚNÝ V REVIZNÍ ŠACHTĚ
- H PODZEMNÍ HYDRANT
- U UZÁVĚR/ŠOUPĚ

STÁVAJÍCÍ SÍTĚ TECHNICKÉ INFRASTRUKTURY:

- VODOVOD
- SDĚLOVACÍ VEDENÍ - PODZEMNÍ
- SDĚLOVACÍ VEDENÍ - NADZEMNÍ
- KABEL VEŘEJNÉHO OSVĚTLENÍ - PODZEMNÍ
- KABEL VEŘEJNÉHO OSVĚTLENÍ - NADZEMNÍ
- PLYNOVOD
- KABEL NN - PODZEMNÍ
- KABEL NN - NADZEMNÍ
- KABEL VN - NADZEMNÍ
- SPLAŠKOVÁ KANALIZACE
- DEŠŤOVÁ KANALIZACE
- KABEL NN

POLOHOPIS A VÝŠKOPIS (GEODETICKY ZAMĚŘENO):

- HRANY KOMUNIKACÍ A ZPEVNĚNÝCH PLOCH
- TERÉNNÍ HRANY A SVAHY
- SOUVISLÝ POROST (KEŘE A STROMY)
- PLOTY
- STROMY
- 352,57 NADMOŘSKÁ VÝŠKA BODU

KATASTR NEMOVITOSTÍ:

- HRANICE KATASTRÁLNÍHO ÚZEMÍ
- HRANICE PARCEL
- VNITŘNÍ KRESBA
- BUDOVY
- 223/6 PARCELNÍ ČÍSLA

OSTATNÍ:

- TLAKOVÁ SPLAŠKOVÁ KANALIZACE - VÝHLED
- VODOVOD - VÝHLED
- OBRYSY DÁLNICE D4
- PLÁNOVANÁ MODERNIZACE DÁLNICE D4

KLAD LISTŮ:

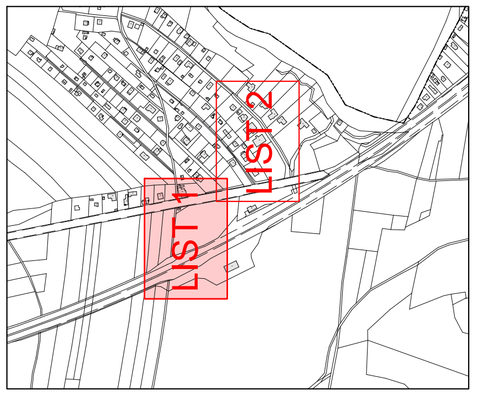

VÝPIS DÉLEK POTRUBÍ:

ETAPA I.; POTRUBÍ PE100RC d90 SDR11 - 181,50 m

ETAPA II.; POTRUBÍ PE100RC d90 SDR11 - 436,23 m

REVIZE PROJEKTOVÉ DOKUMENTACE			
REVIZE Č.	DATUM	POZNÁMKA	VYPRACOVAL
1	02/2022	KOORDINACE S PLÁNOVANOU MODERNIZACE DÁLNICE D4	SOUDEK
2	02/2024	ÚPRAVA PROJEKTOVÉ DOKUMENTACE Z MAJEKTOPRÁVNÍCH DŮVODŮ (U DÁLNICE D4).	SOUDEK

Výškový systém Bpv

Souřadnicový systém S-JTSK

Objednatel: Obec Líšnice, Líšnice 175, 252 10 Mníšek pod Brdy	Číslo zakázky: 20055_1_VHS
Stupeň projektové dokumentace: Dokumentace pro vydání společného povolení liniové stavby TI	
Odpovědný projektant: Ing. Martin Jakoubek, AI 0008590	Kontroloval: Ing. Mikuláš Exner, AI 0013593
Navrhl: Filip Soudek, AT 0014443	Vypracoval: Filip Soudek, AT 0014443
Inženýrské, stavební a provozní objekty: SO 01 Vodovod	
Název a účel díla: **SO 01 VODOVOD VARADOV - ETAPA I A II, K.Ú. LÍŠNICE U PRAHY**	
Část dokumentace: **KOORDINAČNÍ SITUAČNÍ VÝKRES - LIST 1**	Měřítko: 1:400 / Číslo přílohy: C.3.1.

VHS PROJEKT®
VHS PROJEKT, s.r.o.
www.vhsprojekt.cz
tel.: 775922074
IČ: 03508684
Školní 3, 277 51 Nelahozeves
Kancelář - budova HECKL
Přemyslova 153, 278 01 Kralupy n. Vlt.

Datum: listopad 2021

Počet formátů: 6 x A4