PŘÍČNÝ ŘEZ "A

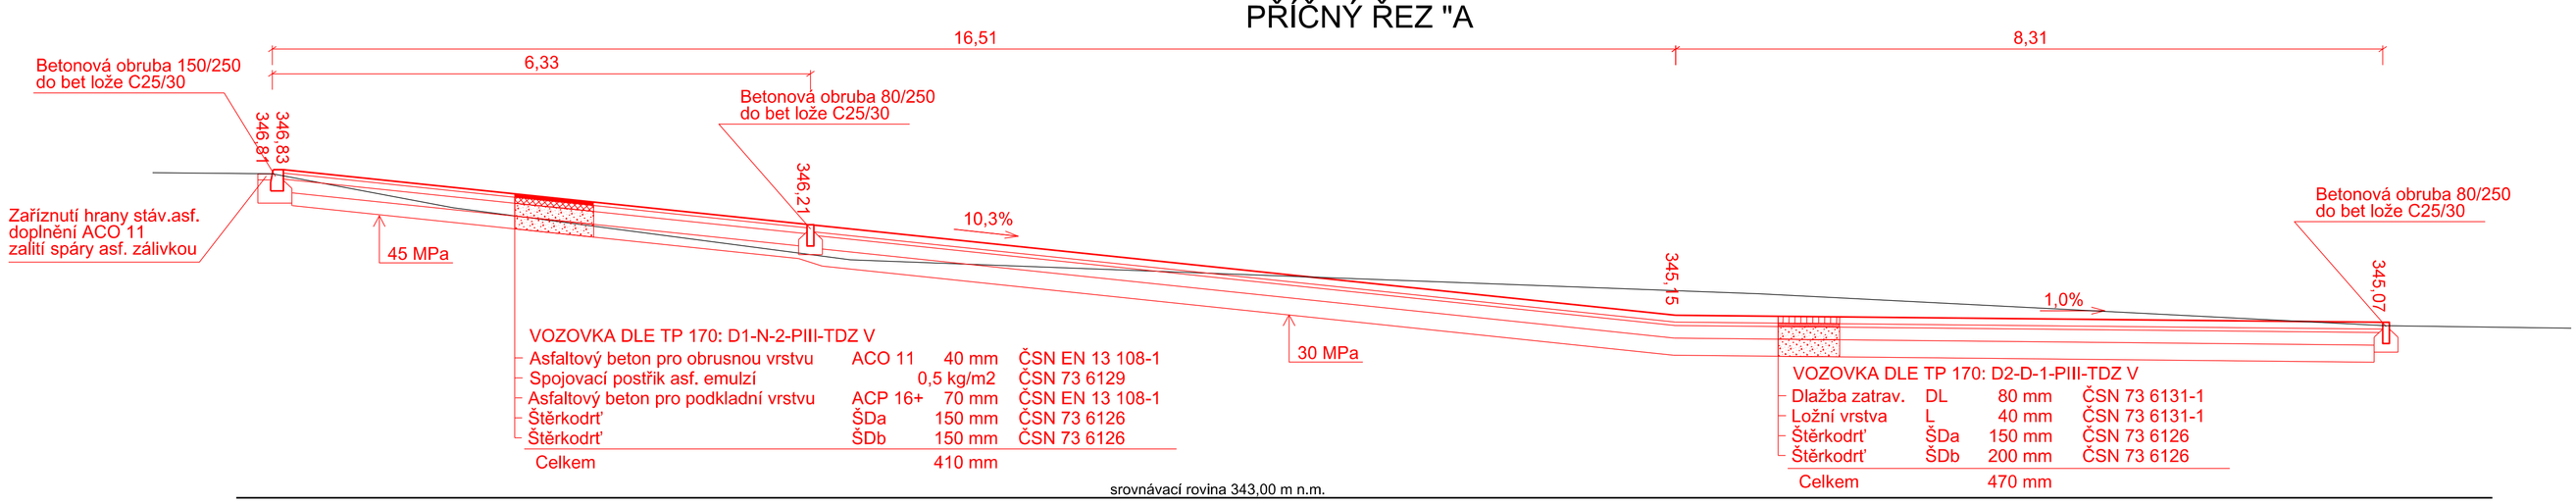

PŘÍČNÝ ŘEZ "C

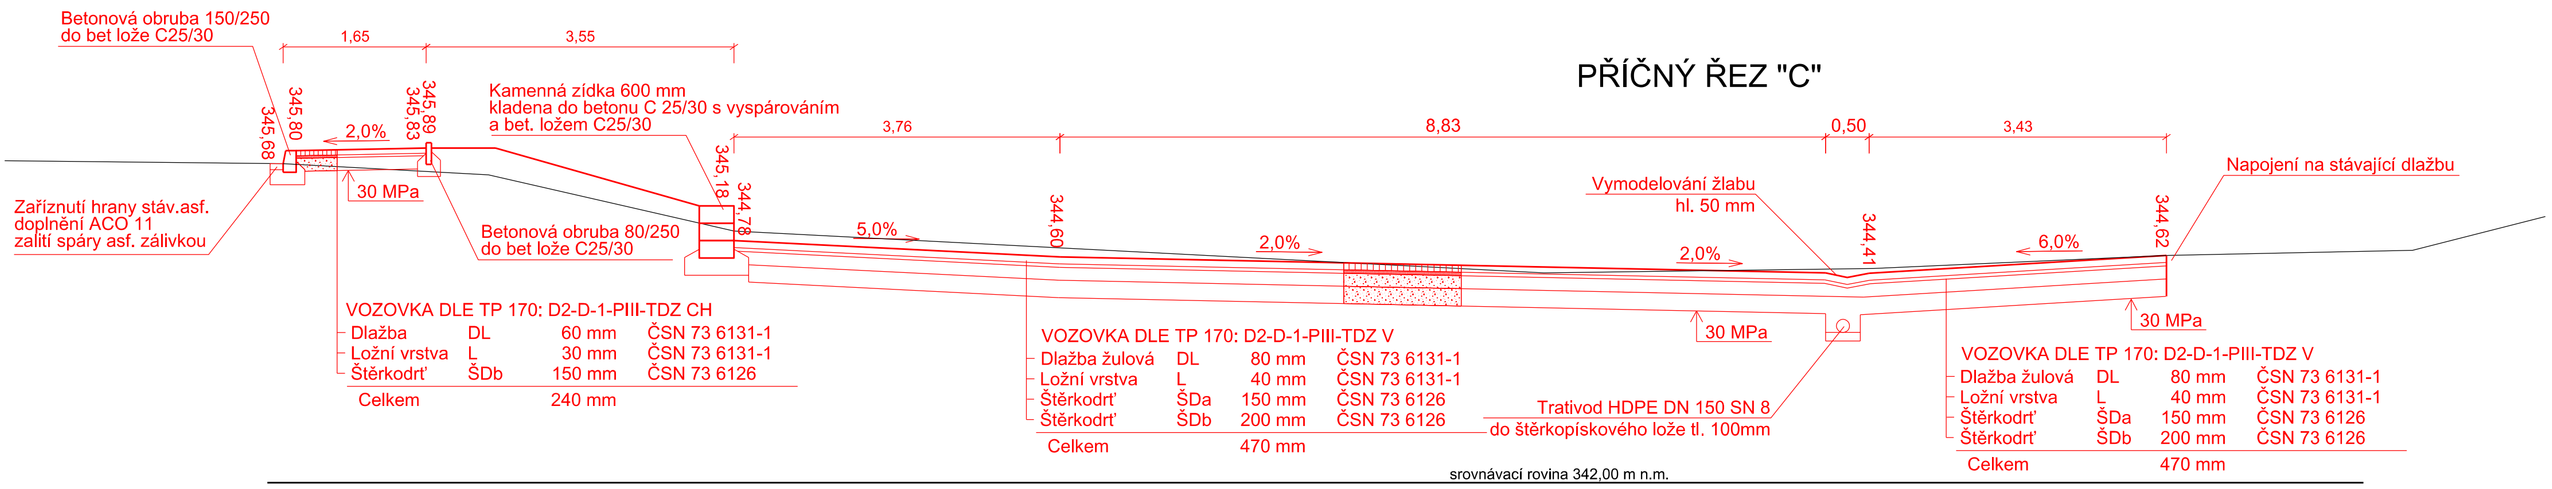

PŘÍČNÝ ŘEZ "D

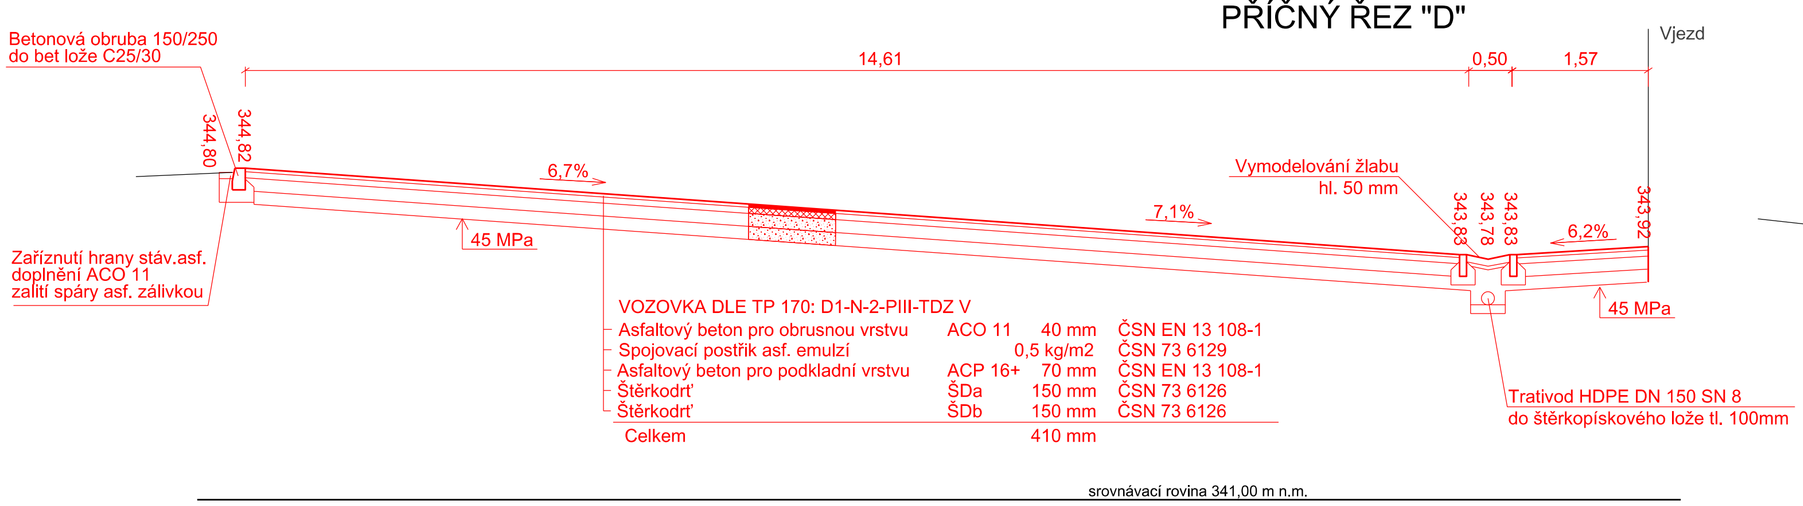

PŘÍČNÝ ŘEZ "F

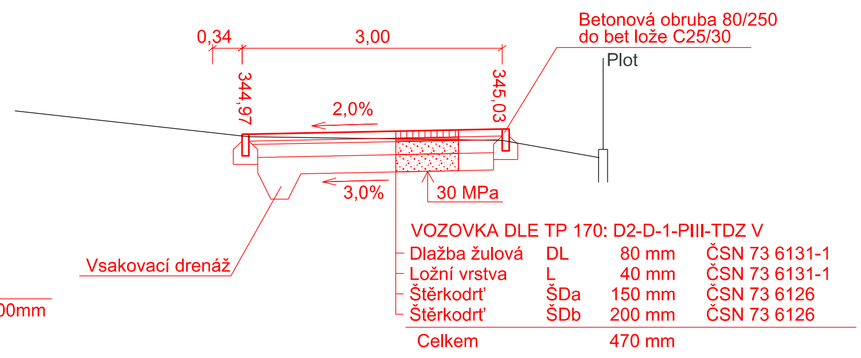

PŘÍČNÝ ŘEZ "B

PŘÍČNÝ ŘEZ "E

	Projektoval	Kreslil	Kontroloval	Ing. Lenka Vyhnálková	
	Ing. Vyhnálková	Ing. Vyhnálková	Ing. Vyhnálek		
				Datum	07/2014
Investor	obec Líšnice			Formát	6 x A4
Místo	obec Líšnice			Stupeň	DSP
Okres	Praha - západ			Měřítko	1:50
Stavba	Zpevněné plochy v okolí hasičské zbrojnice v obci Líšnice			Číslo plánu	C.3
Příloha	PŘÍČNÉ ŘEZY				