

SKLONOVÉ POMĚRY:


SROVNÁVACÍ ROVINA=350m

KÓTY NIVELETY:

KÓTY TERÉNU:

STANIČENÍ:

SMĚROVÉ POMĚRY:

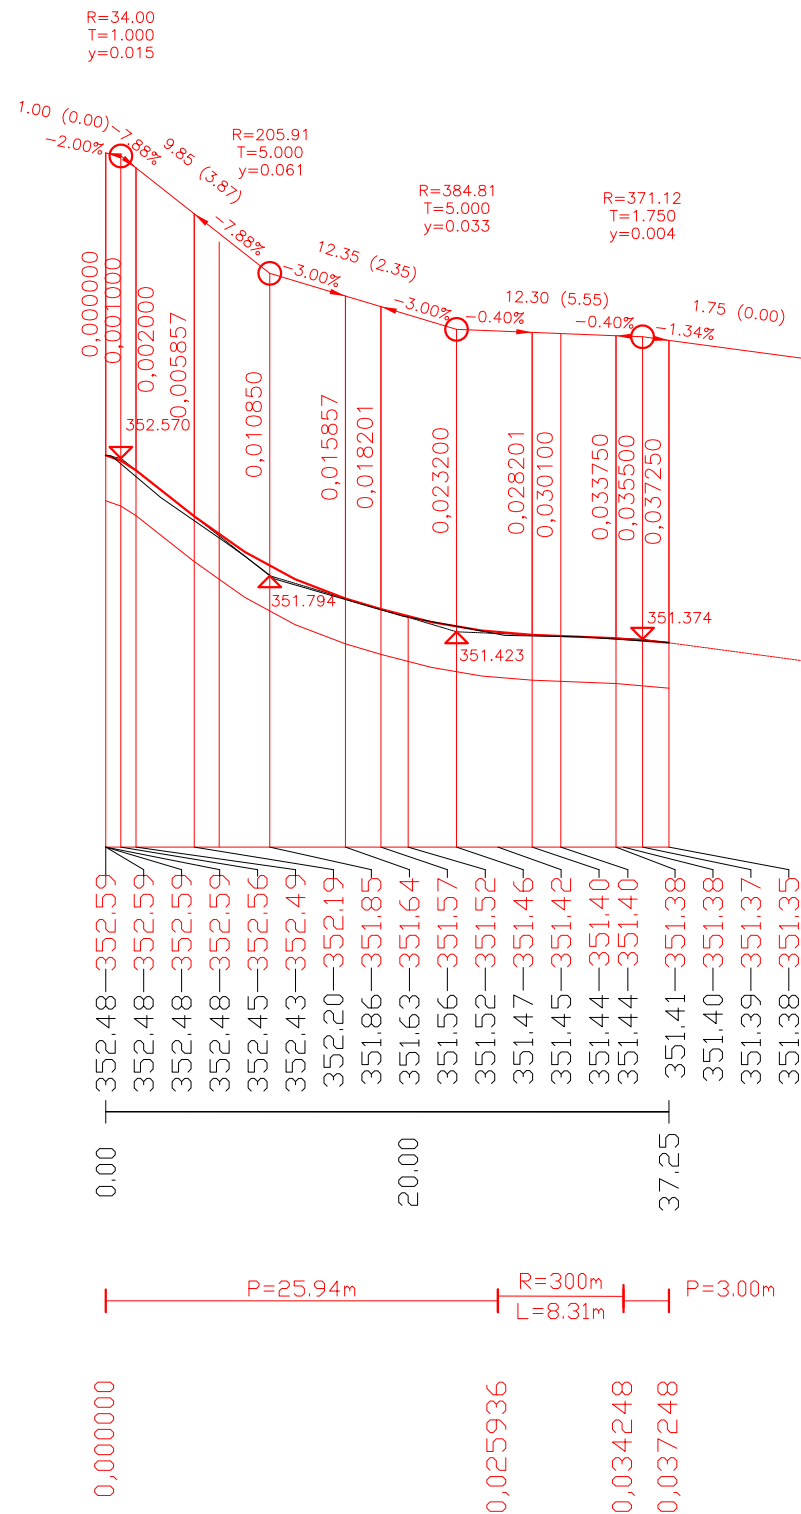

STUPEŇ: DOKUMENTACE K UMÍSTĚNÍ STAVBY	Č. ZAKÁZKY: 05-RP-308/14	DATUM: 09/2014	ČÁST:
---------------------------------------	--------------------------	----------------	-------

ODVODNĚNÍ MÍSTNÍ KOMUNIKACE V OBCI LÍŠNICE - VARADOV

D.1. KOMUNIKACE



PROJEKTANT:	RP servis, s.r.o., Thákurova 3/676, 160 00 Praha 6, www.rpservis.cz
HIP:	Ing. Pavel Šlechta
VYPRACOVAL:	Ing. Jiří Křepinský, Za Zrcadlem 149, 251 01 Babice, info@prinkom.cz
INVESTOR:	OBEC LÍŠNICE, zastoupena obecním úřadem, 252 10 Líšnice 175
LOKALITA:	parc.č. 415/2, 416, 419, 596, 1129, 1149, 1151/2, 337/4, kat.ú.Líšnice

Č. VÝKRESU:	D.1.3
FORMÁT:	2 A4
MĚŘÍTKO:	1:500/50

NÁZEV VÝKRESU

PODÉLNÝ ŘEZ