



VZOROVÝ ŘEZ 0,03010

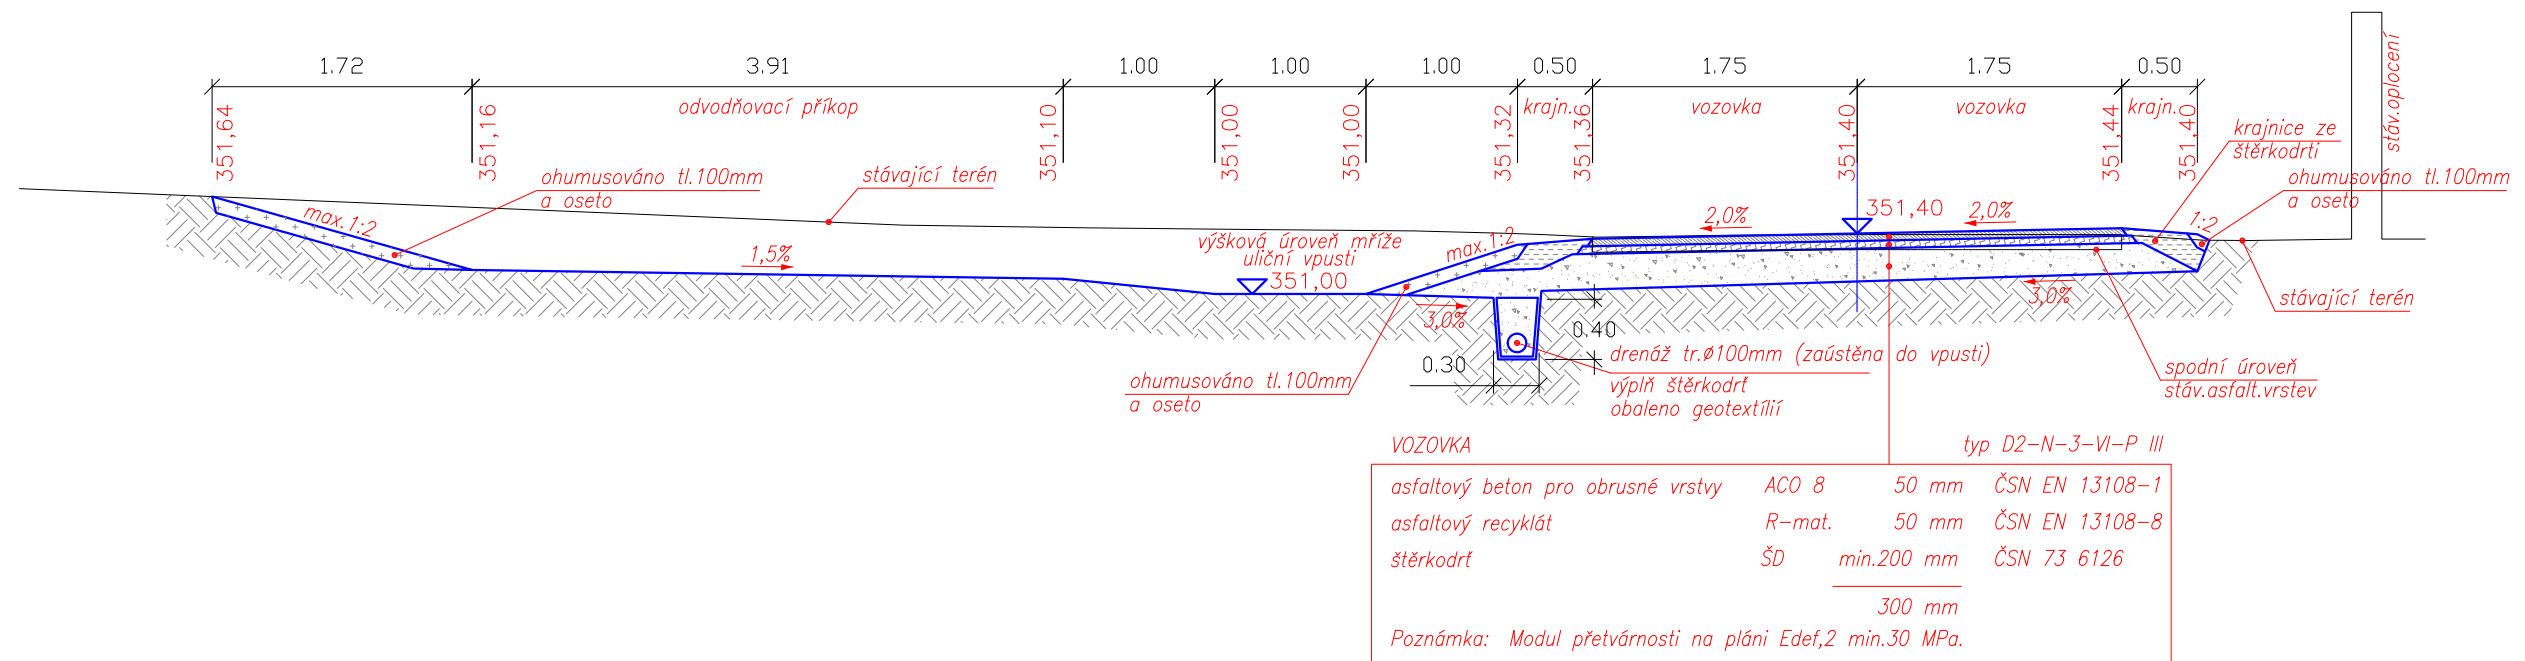

SROVNÁVACÍ ROVINA 348,0m

STUPEŇ: DOKUMENTACE K UMÍSTĚNÍ STAVBY	Č. ZAKÁZKY: 05-RP-308/14	DATUM: 09/2014	ČÁST:
ODVODNĚNÍ MÍSTNÍ KOMUNIKACE V OBCI LÍŠNICE - VARADOV			D.1. KOMUNIKACE
	PROJEKTANT:	RP servis, s.r.o., Thákurova 3/676, 160 00 Praha 6, www.rpservis.cz	Č. VÝKRESU: D.1.4
	HIP:	Ing. Pavel Šlechta	FORMÁT: 2 A4
	VYPRACOVAL:	Ing. Jiří Křepinský, Za Zrcadlem 149, 251 01 Babice, info@prinkom.cz	MĚŘÍTKO: 1:50
	INVESTOR:	OBEC LÍŠNICE, zastoupena obecním úřadem, 252 10 Líšnice 175	
LOKALITA:	parc.č. 415/2, 416, 419, 596, 1129, 1149, 1151/2, 337/4, kat.ú. Líšnice		

NÁZEV VÝKRESU

VZOROVÝ PŘÍČNÝ ŘEZ