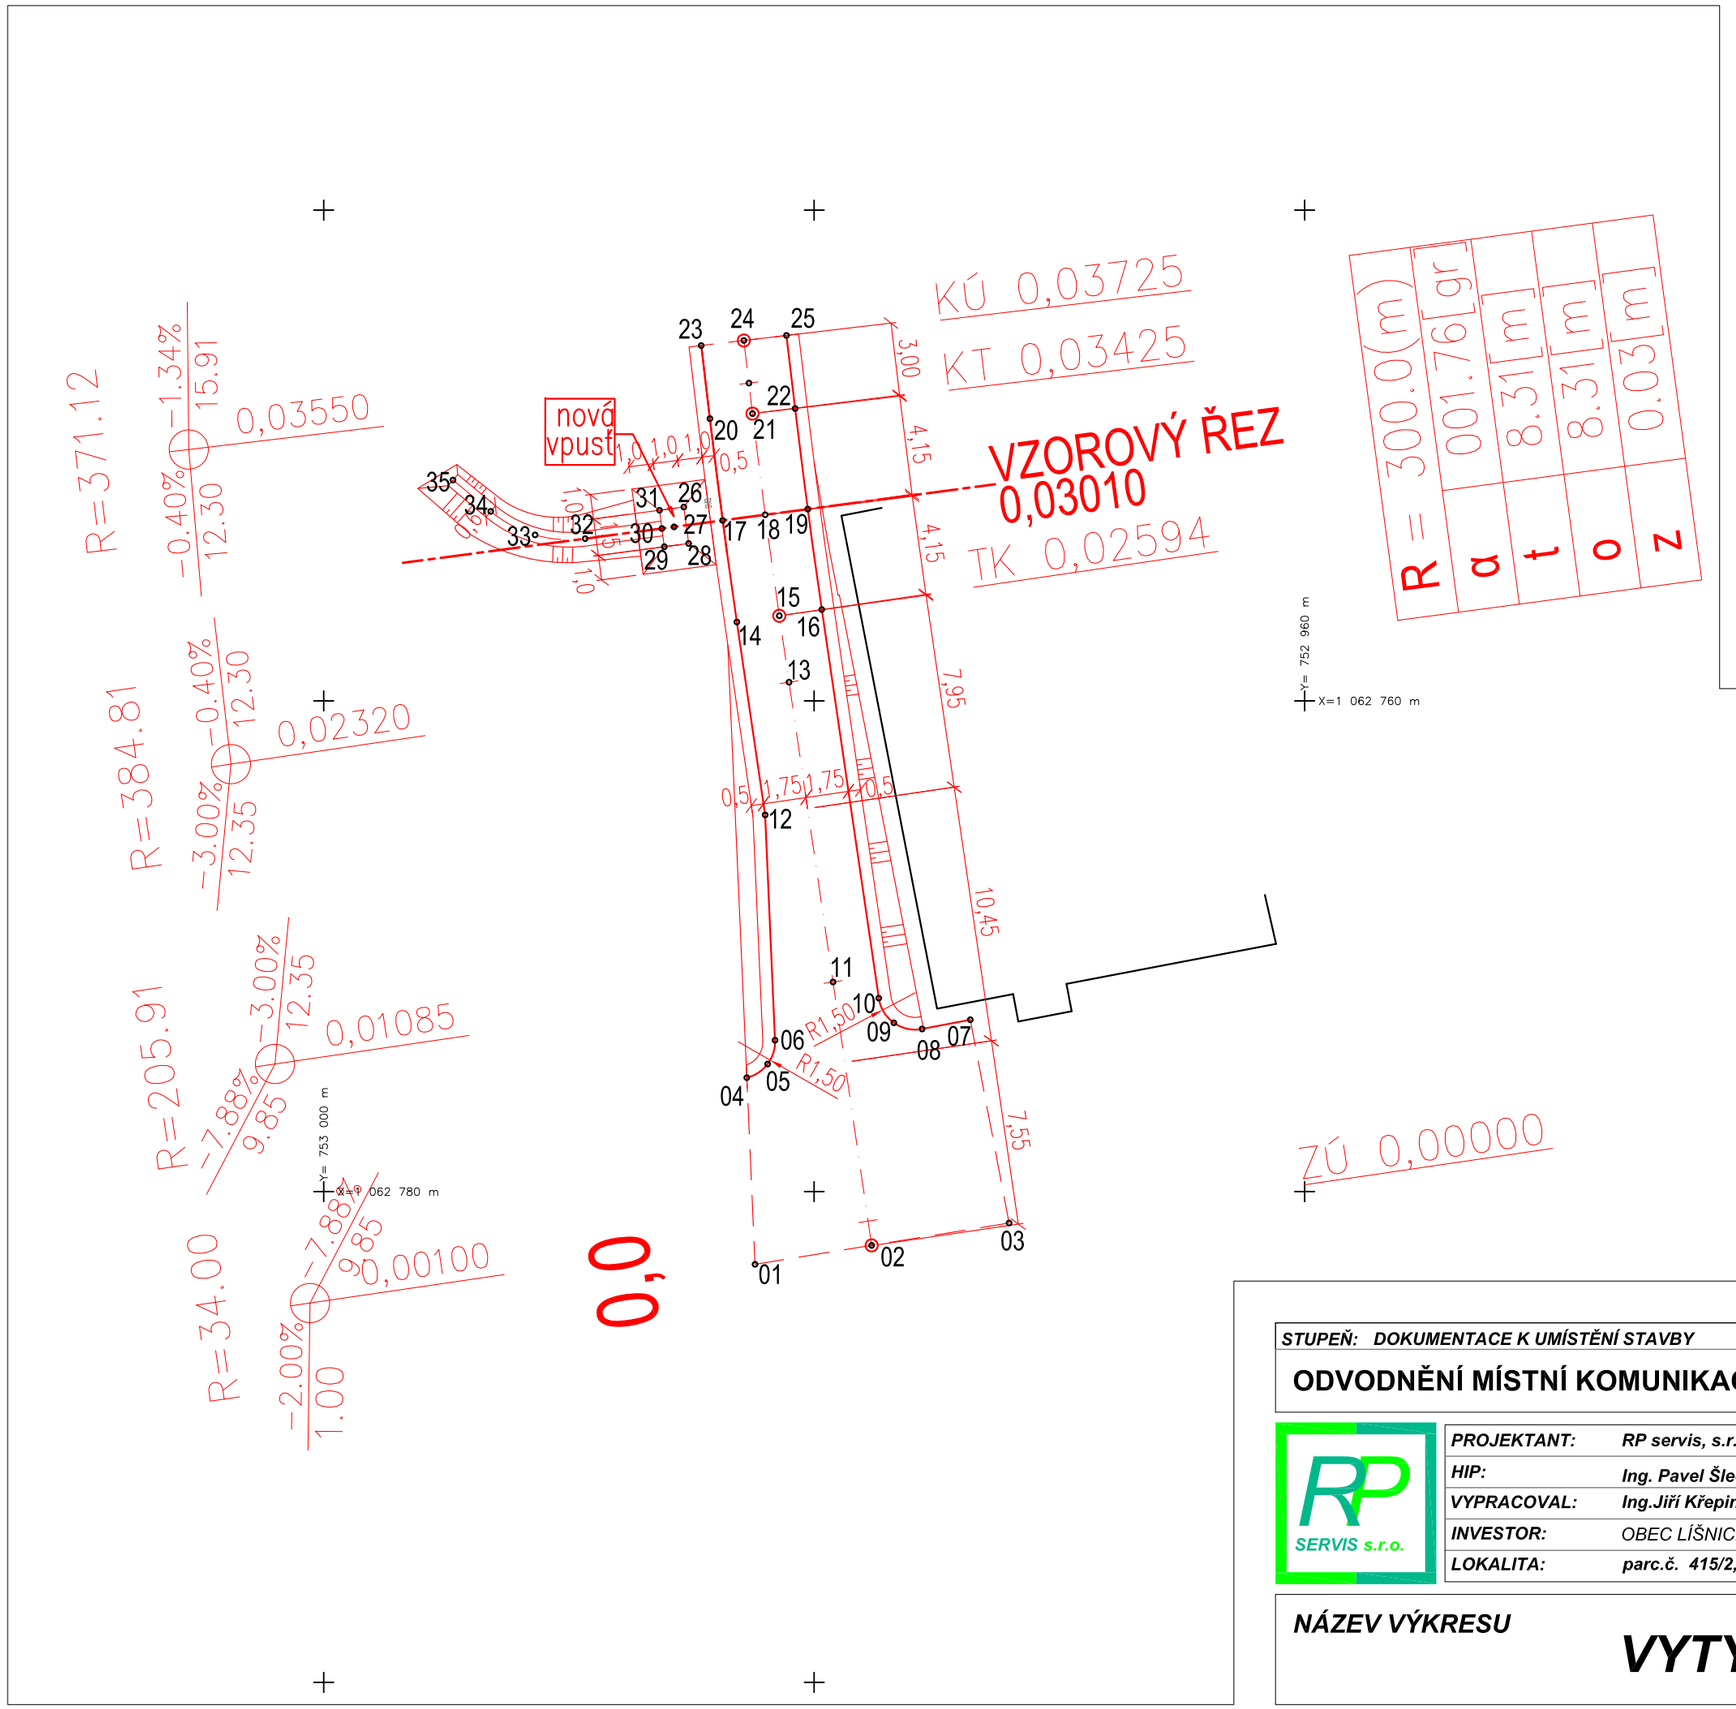


SEZNAM SOUŘADNIC

| BOD | Y | X | BOD | Y | X |
|---|---|---|---|---|---|
| 01 | 752982.413 | 1062782.961 | 19 | 752980.263 | 1062752.183 |
| 02 | 752977.657 | 1062782.190 | 20 | 752984.252 | 1062748.494 |
| 03 | 752972.053 | 1062781.278 | 21 | 752982.515 | 1062748.289 |
| 04 | 752982.748 | 1062775.353 | 22 | 752980.777 | 1062748.083 |
| 05 | 752981.898 | 1062774.797 | 23 | 752984.606 | 1062745.516 |
| 06 | 752981.597 | 1062773.828 | 24 | 752982.870 | 1062745.310 |
| 07 | 752973.636 | 1062772.994 | 25 | 752981.131 | 1062745.104 |
| 08 | 752975.601 | 1062773.369 | 26 | 752985.317 | 1062752.097 |
| 09 | 752976.752 | 1062773.118 | 27 | 752985.715 | 1062752.906 |
| 10 | 752977.367 | 1062772.114 | 28 | 752985.120 | 1062753.583 |
| 11 | 752979.232 | 1062771.455 | 29 | 752986.111 | 1062753.715 |
| 12 | 752982.000 | 1062764.646 | 30 | 752986.210 | 1062752.971 |
| 13 | 752981.025 | 1062759.236 | 31 | 752986.308 | 1062752.228 |
| 14 | 752983.153 | 1062756.784 | 32 | 752989.337 | 1062753.386 |
| 15 | 752981.424 | 1062756.529 | 33 | 752991.380 | 1062753.234 |
| 16 | 752979.690 | 1062756.276 | 34 | 752993.191 | 1062752.275 |
| 17 | 752983.732 | 1062752.643 | 35 | 752994.729 | 1062750.996 |
| 18 | 752981.998 | 1062752.413 | | | |

| | | | |
|---|---|---|---|
| STUPEŇ: DOKUMENTACE K UMÍSTĚNÍ STAVBY | Č. ZAKÁZKY: 05-RP-308/14 | DATUM:09/2014 | ČÁST: |
| **ODVODNĚNÍ MÍSTNÍ KOMUNIKACE V OBCI LÍŠNICE - VARADOV** | | | **D.1. KOMUNIKACE** |

| | |
|---|---|
| PROJEKTANT: | RP servis, s.r.o., Thákurova 3/676, 160 00 Praha 6, www.rpservis.cz |
| HIP: | Ing. Pavel Šlechta |
| VYPRACOVAL: | Ing.Jiří Křepinský, Za Zrcadlem 149, 251 01 Babice, info@prinkom.cz |
| INVESTOR: | OBEC LÍŠNICE, zastoupena obecním úřadem, 252 10 Líšnice 175 |
| LOKALITA: | parc.č. 415/2, 416, 419, 596, 1129, 1149, 1151/2, 337/4, kat.ú.Líšnice |

| | |
|---|---|
| Č. VÝKRESU: | D.1.5 |
| FORMÁT: | 2 A4 |
| MĚŘÍTKO: | 1:250 |

NÁZEV VÝKRESU

# VYTYČOVACÍ SCHEMA