

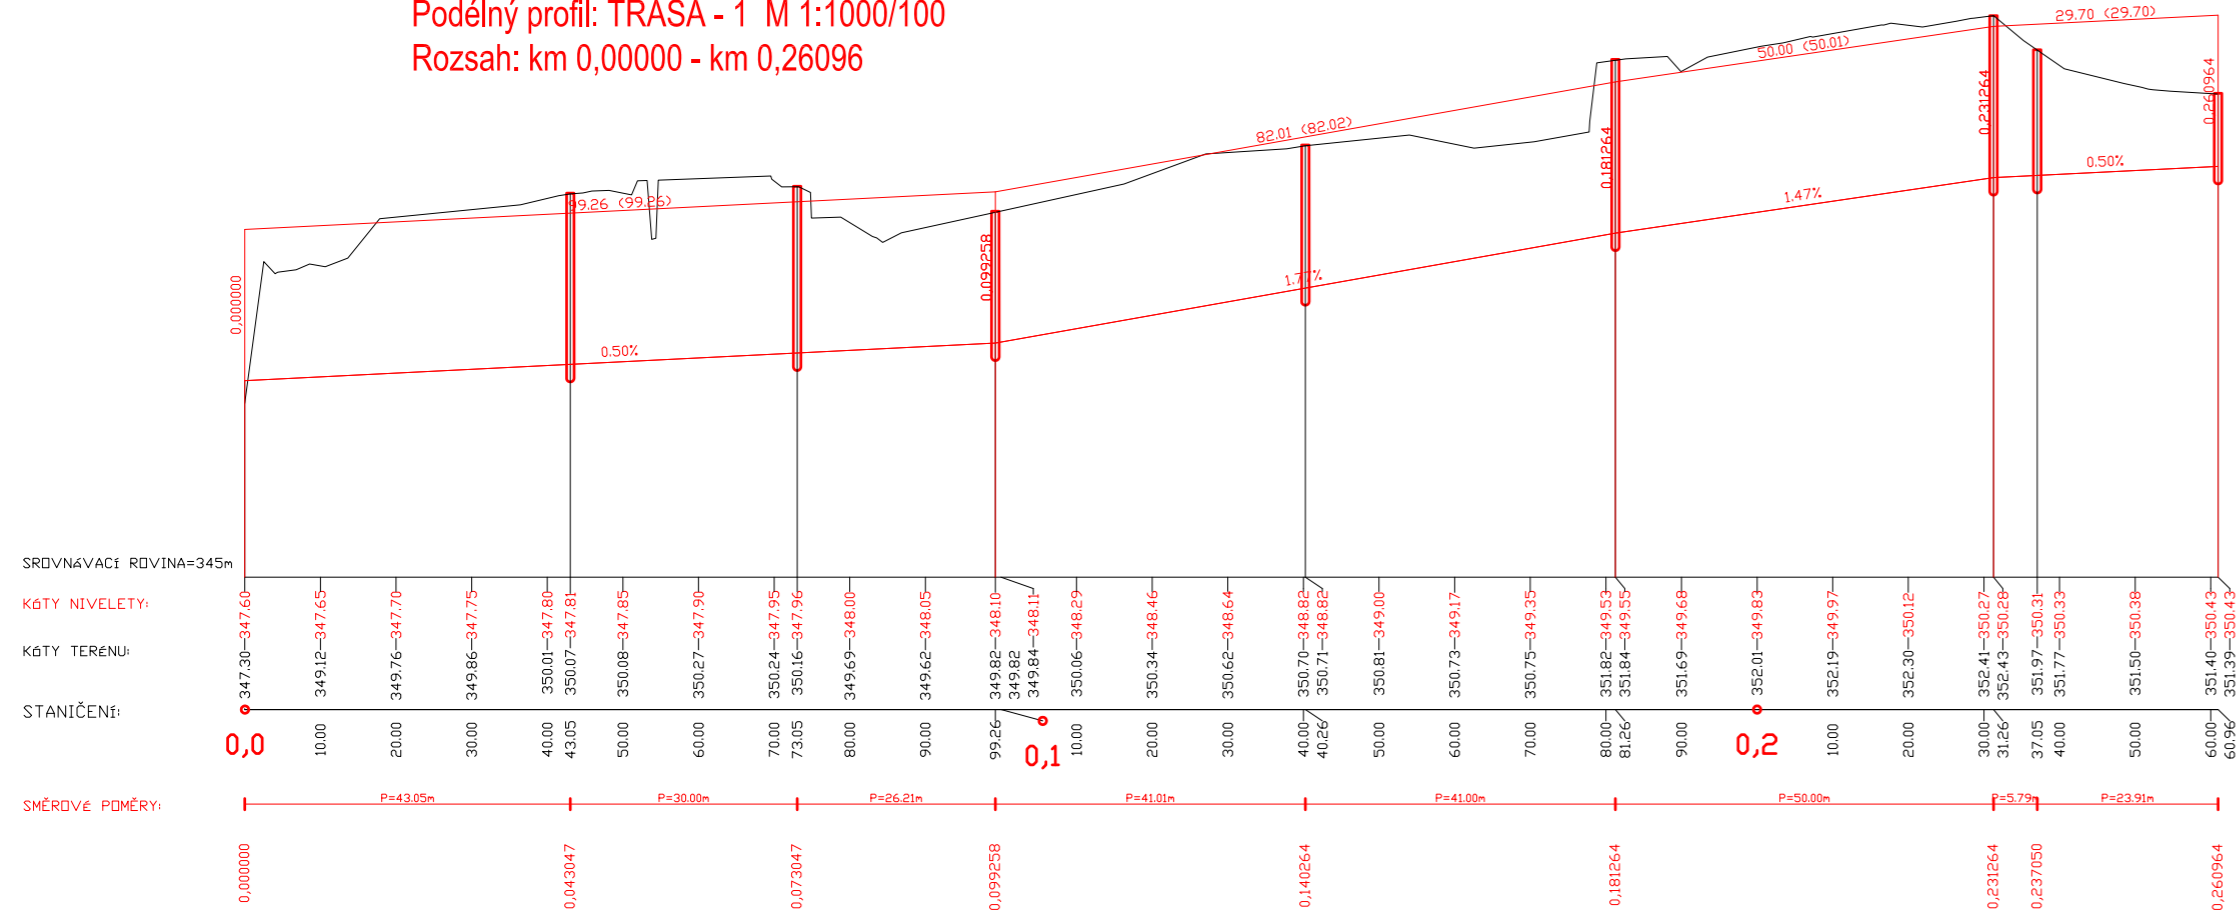


Podélný profil: TRASA - 1 M 1:1000/100
Rozsah: km 0,00000 - km 0,26096

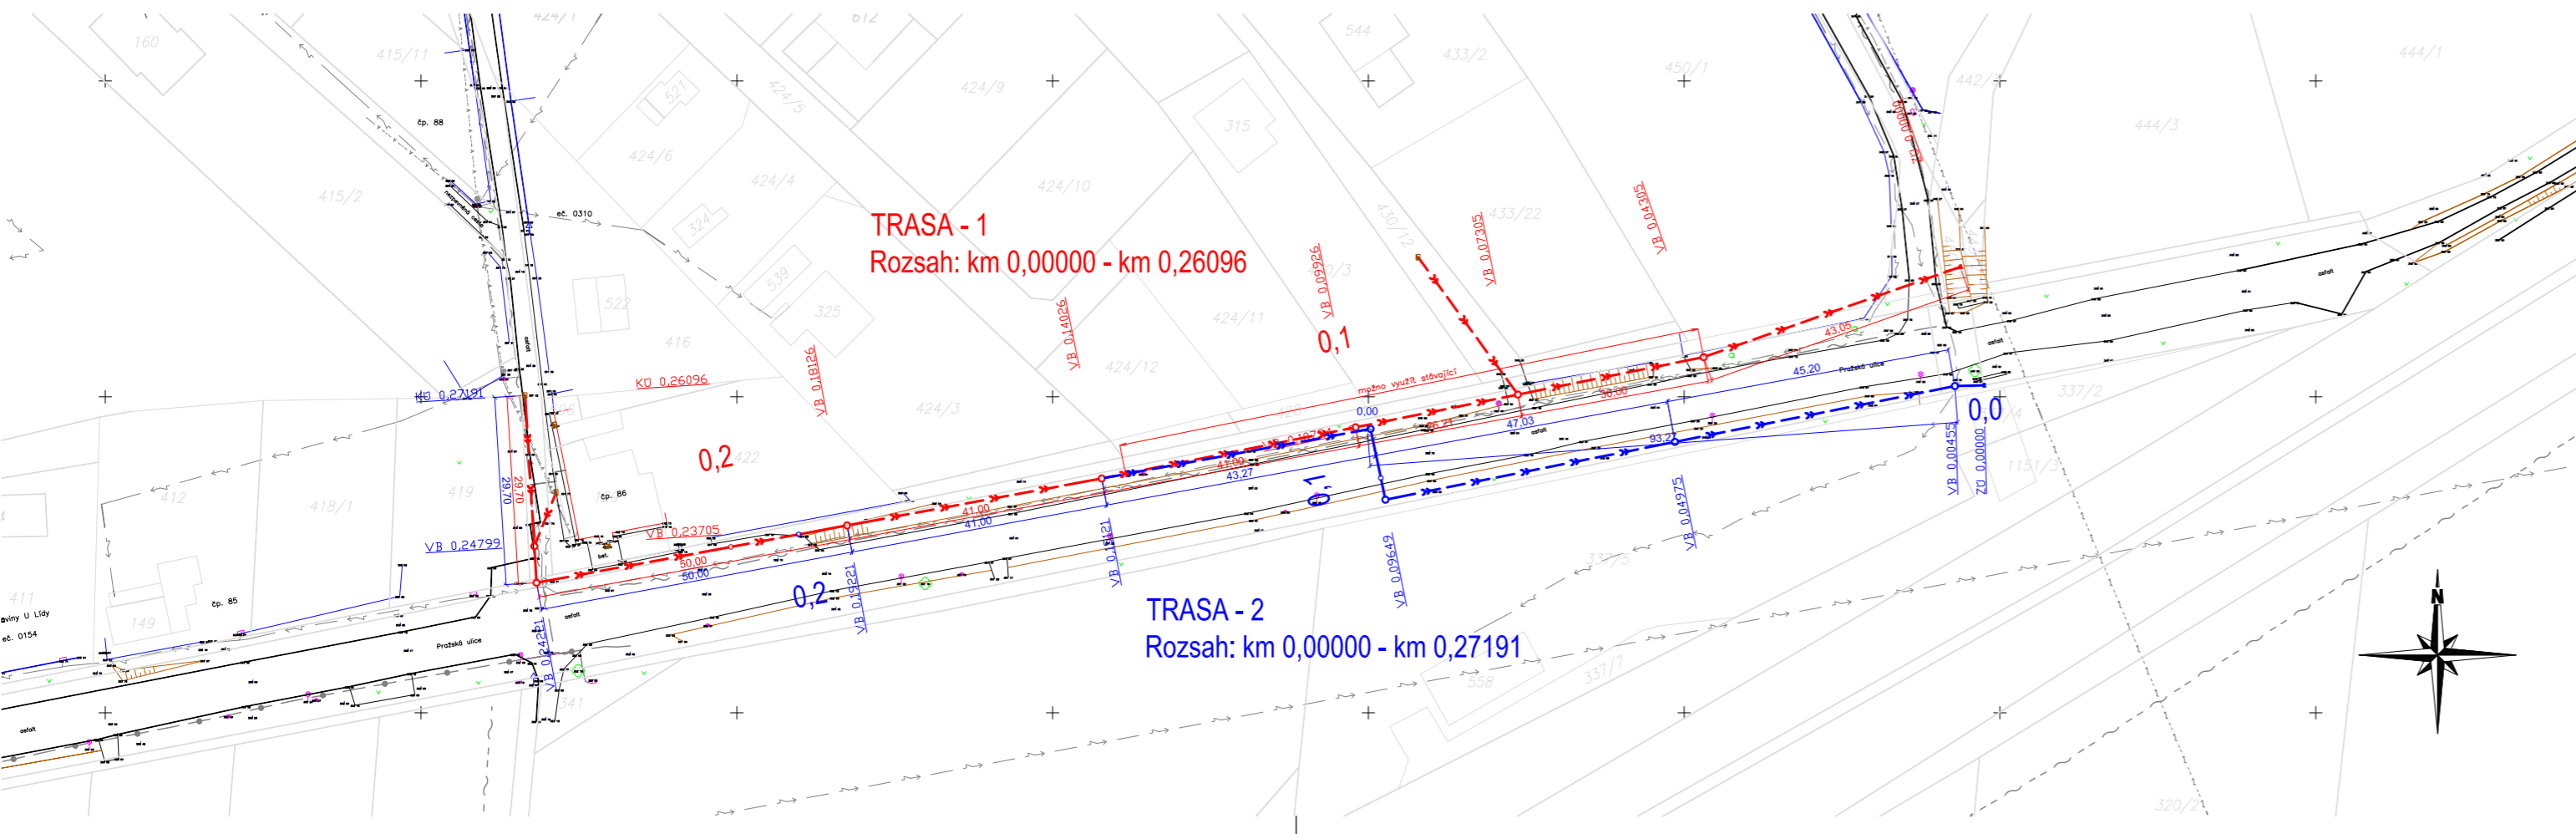

Podélný profil: TRASA - 2 M 1:1000/100
Rozsah: km 0,00000 - km 0,27191

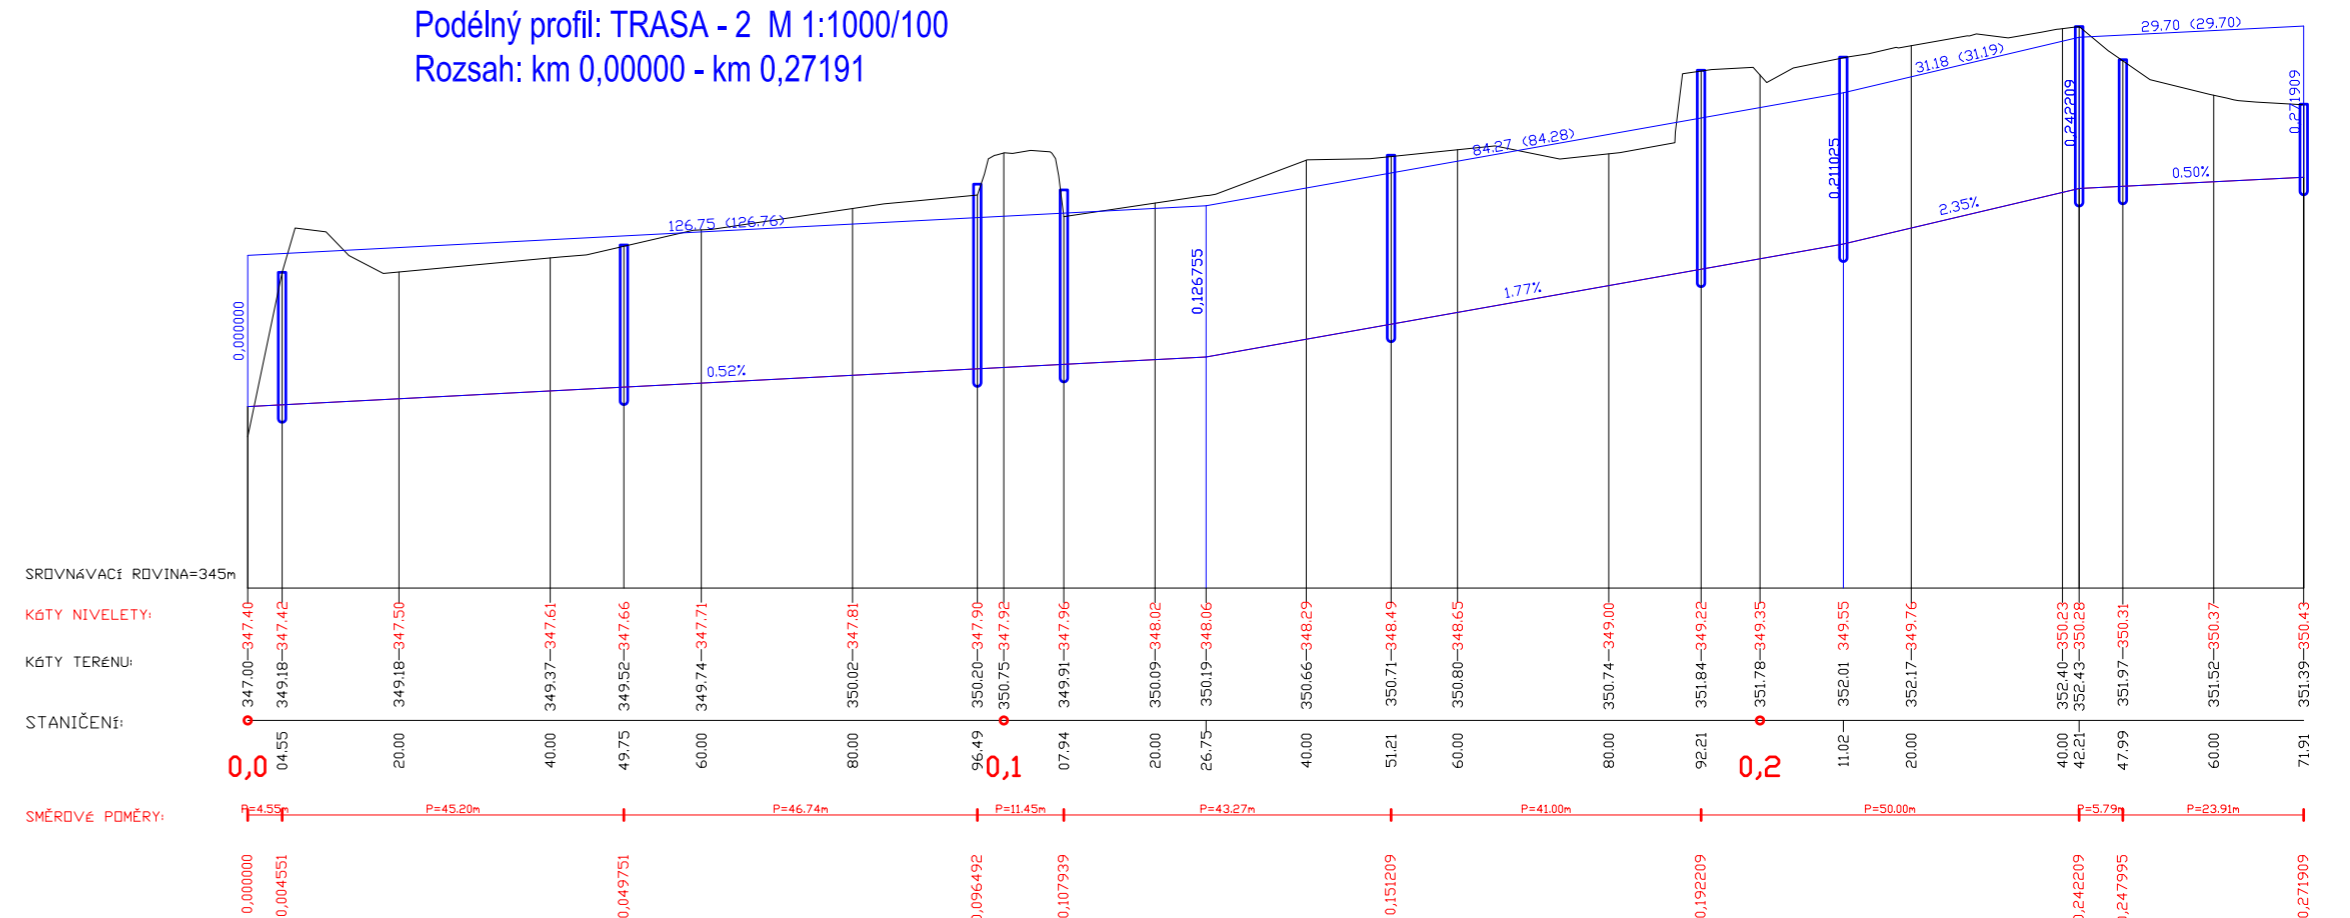

STUPEŇ: DOKUMENTACE PRO STAVEBNÍ POVOLENÍ	Č. ZAKÁZKY: 05-RP-197/11	DATUM: 06/2014	ČÁST:
VARIANTNÍ NÁVRH ODVODNĚNÍ MÍSTNÍCH KOMUNIKACÍ V OBCI LIŠNICE			
	PROJEKTANT:	RP servis, s.r.o., Thákurova 3/676, 160 00 Praha 6, www.rpservis.cz	Č. VÝKRESU
	VYPRACOVAL:	Ing.Pavel Šlechta, Ing. Jiří Křepinský	
	ZODP. PROJEKTANT:	Ing.Pavel Šlechta	MĚŘITKO 1: 1000/100
	INVESTOR:	OBCI LIŠNICE, zastoupená Obecním úřadem, 252 10 Lišnice 175	
LOKALITA:	katastr obce Lišnice		
NÁZEV VÝKRESU:	SITUACE A PODÉLNÉ ŘEZY DEŠŤOVÉ KANALIZACE		