


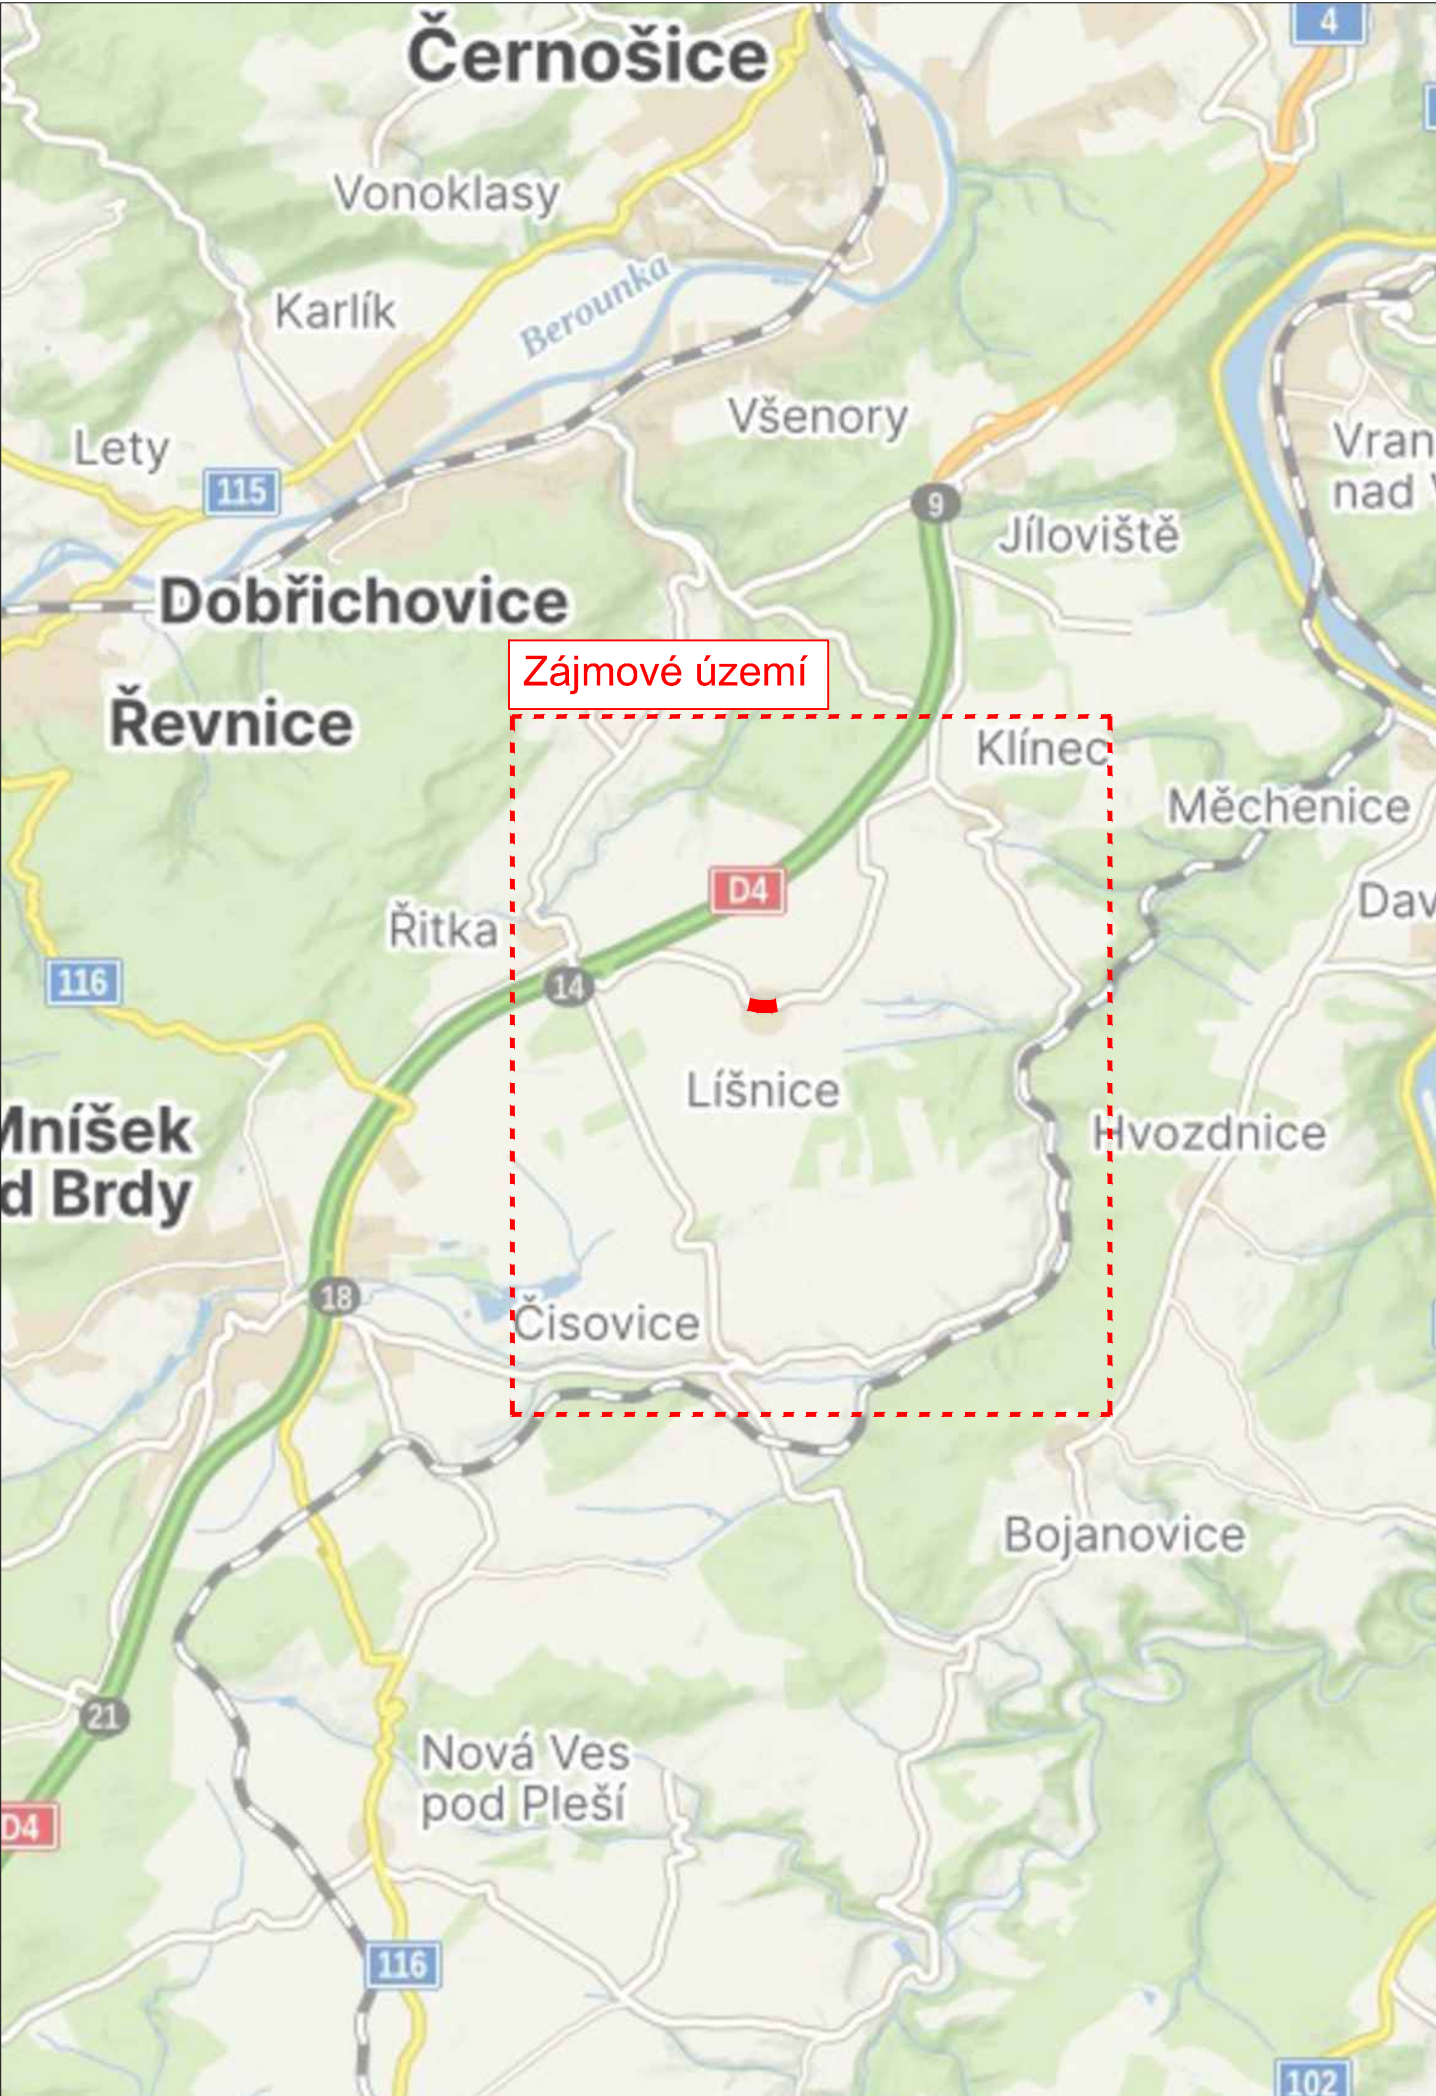

| LEGENDA                                                                               |                                                                                     |   |                    |
|---------------------------------------------------------------------------------------|-------------------------------------------------------------------------------------|---|--------------------|
| NÁVRH - SDZ                                                                           |  |   |                    |
| STÁVAJÍCÍ - SDZ                                                                       |  |   |                    |
| Schválil:..... Schválil:.....                                                         |                                                                                     |   |                    |
|  |                                                                                     | 3K značky s.r.o.<br>Jiráskova 1519, 251 01 Říčany<br>tel.: +420 323 601 237, <a href="http://www.3kznacky.cz">www.3kznacky.cz</a> , <a href="mailto:info@3kznacky.cz">info@3kznacky.cz</a> |                    |
| VYPRACOVAL: Ing. Jiří Toman                                                           |                                                                                     | HL. INŽENÝR PROJEKTU: Ing. Matěj Hofman   | INVESTOR:          |
| ČÍSLO ZAKÁZKY:<br>2024/019                                                            |                                                                                     | DATUM:<br>02/2024   | SILNICE GROUP a.s. |
| AKCE:                                                                                 |                                                                                     | MĚŘÍTKO: 1:80000   | FORMÁT: 2xA4       |
| III/0042 Líšnice                                                                      |                                                                                     | STUPEŇ: RDS   | PŘÍLOHA ČÍSLO:     |
| PŘÍLOHA:                                                                              |                                                                                     | KOPIE ČÍSLO:   | A                  |
| Zájmová mapa                                                                          |                                                                                     |   |                    |