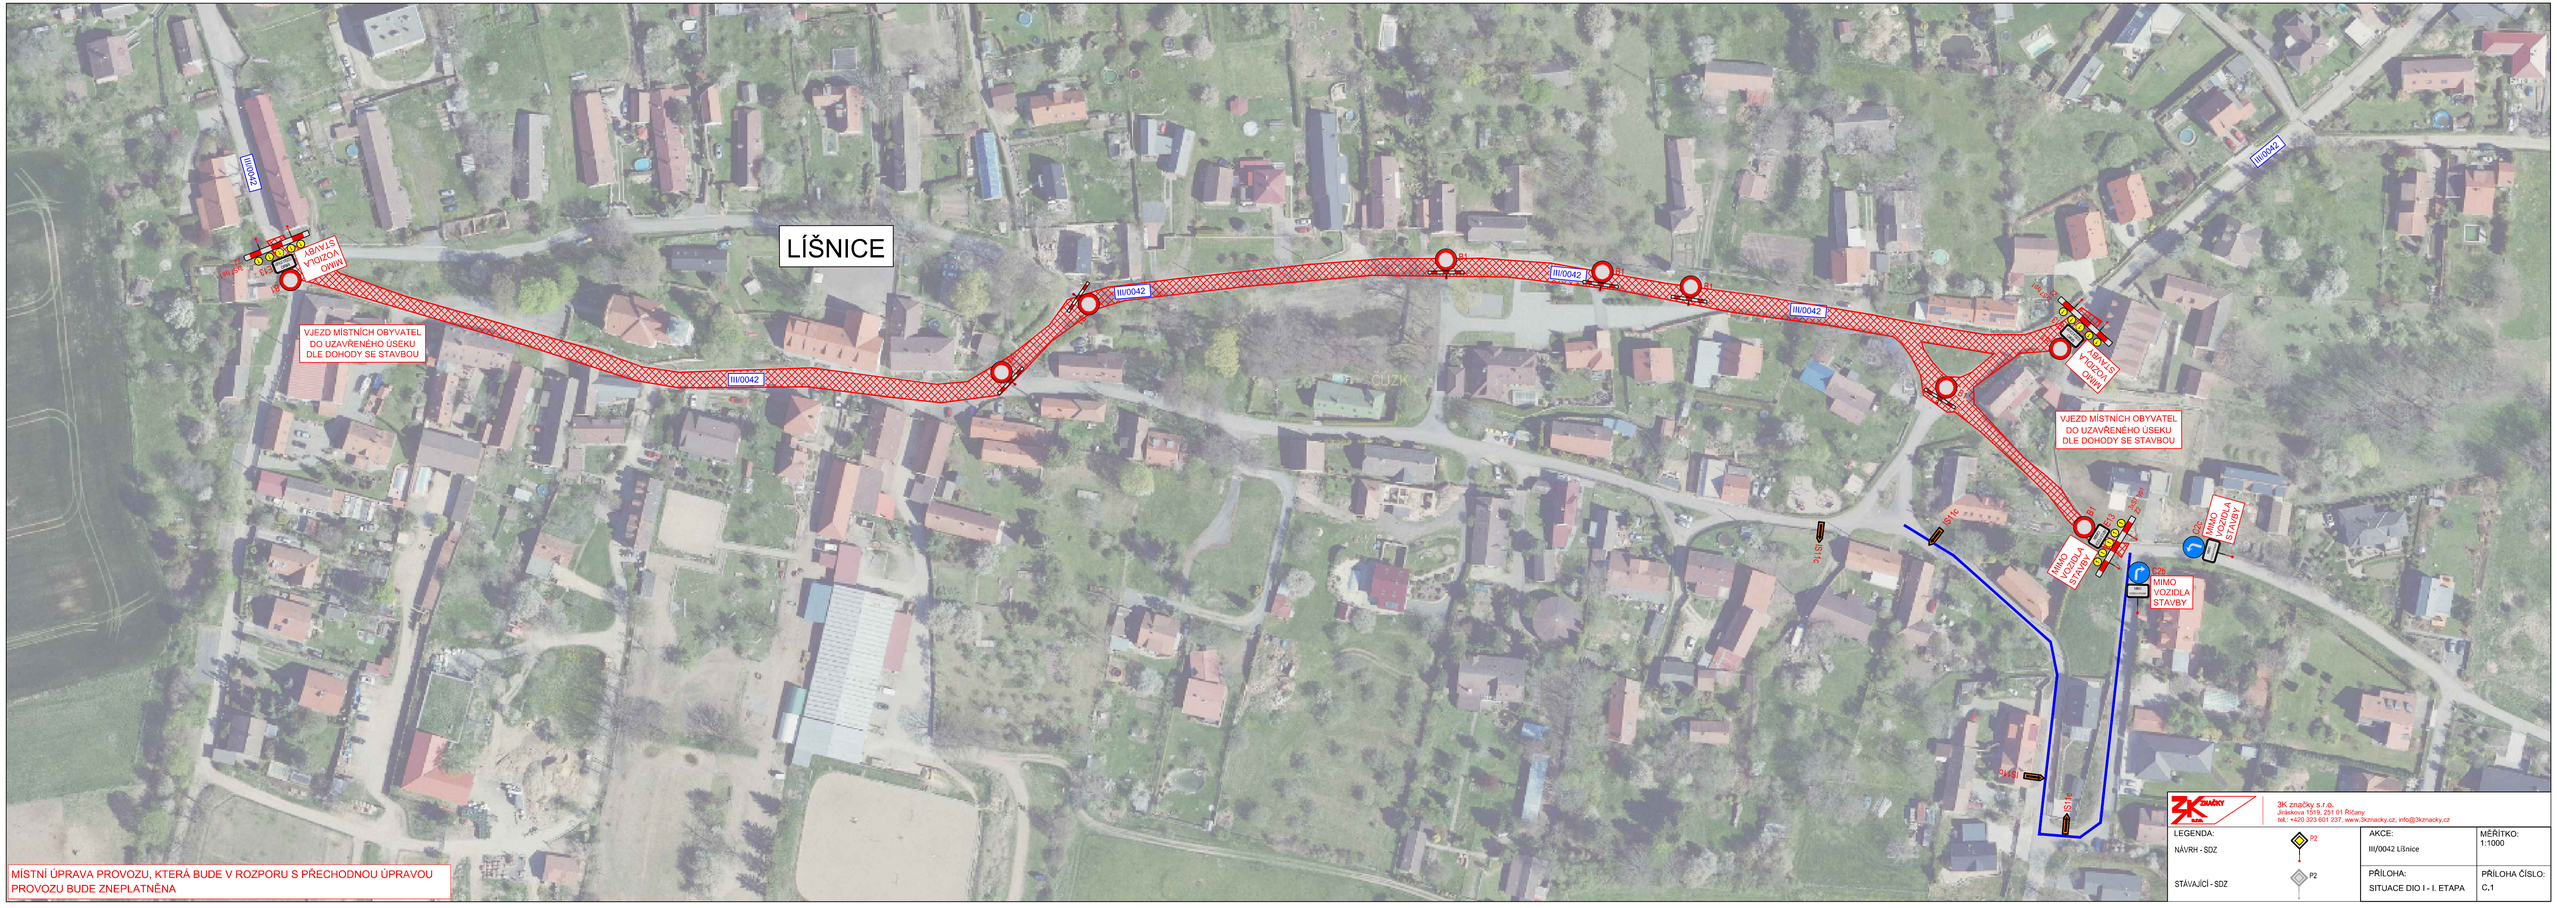
LÍŠNICE
III/0042
VJEZD MÍSTNÍCH OBYVATEL DO UZAVŘENÉHO ÚSEKU DLE DOHODY SE STAVBOU
MIMO VOZIDLA STAVBY
MÍSTNÍ ÚPRAVA PROVOZU, KTERÁ BUDE V ROZPORU S PŘECHODNOU ÚPRAVOU PROVOZU BUDE ZNEPLATNĚNA
3K značky s.r.o.
Jiráskova 1319, 251 01 Říčany
tel.: +420 323 601 237, www.3kznacky.cz, info@3kznacky.cz
LEGENDA:
NÁVRH - SDZ
STÁVAJÍCÍ - SDZ
AKCE:
III/0042 Líšnice
MĚŘÍTKO:
1:1000
PŘÍLOHA:
SITUACE DIO I - I. ETAPA
PŘÍLOHA ČÍSLO:
C.1