


LÍŠNICE - OBNOVA POLNÍCH CEST
SITUACE SO2 - STEZKA PRO PĚŠÍ

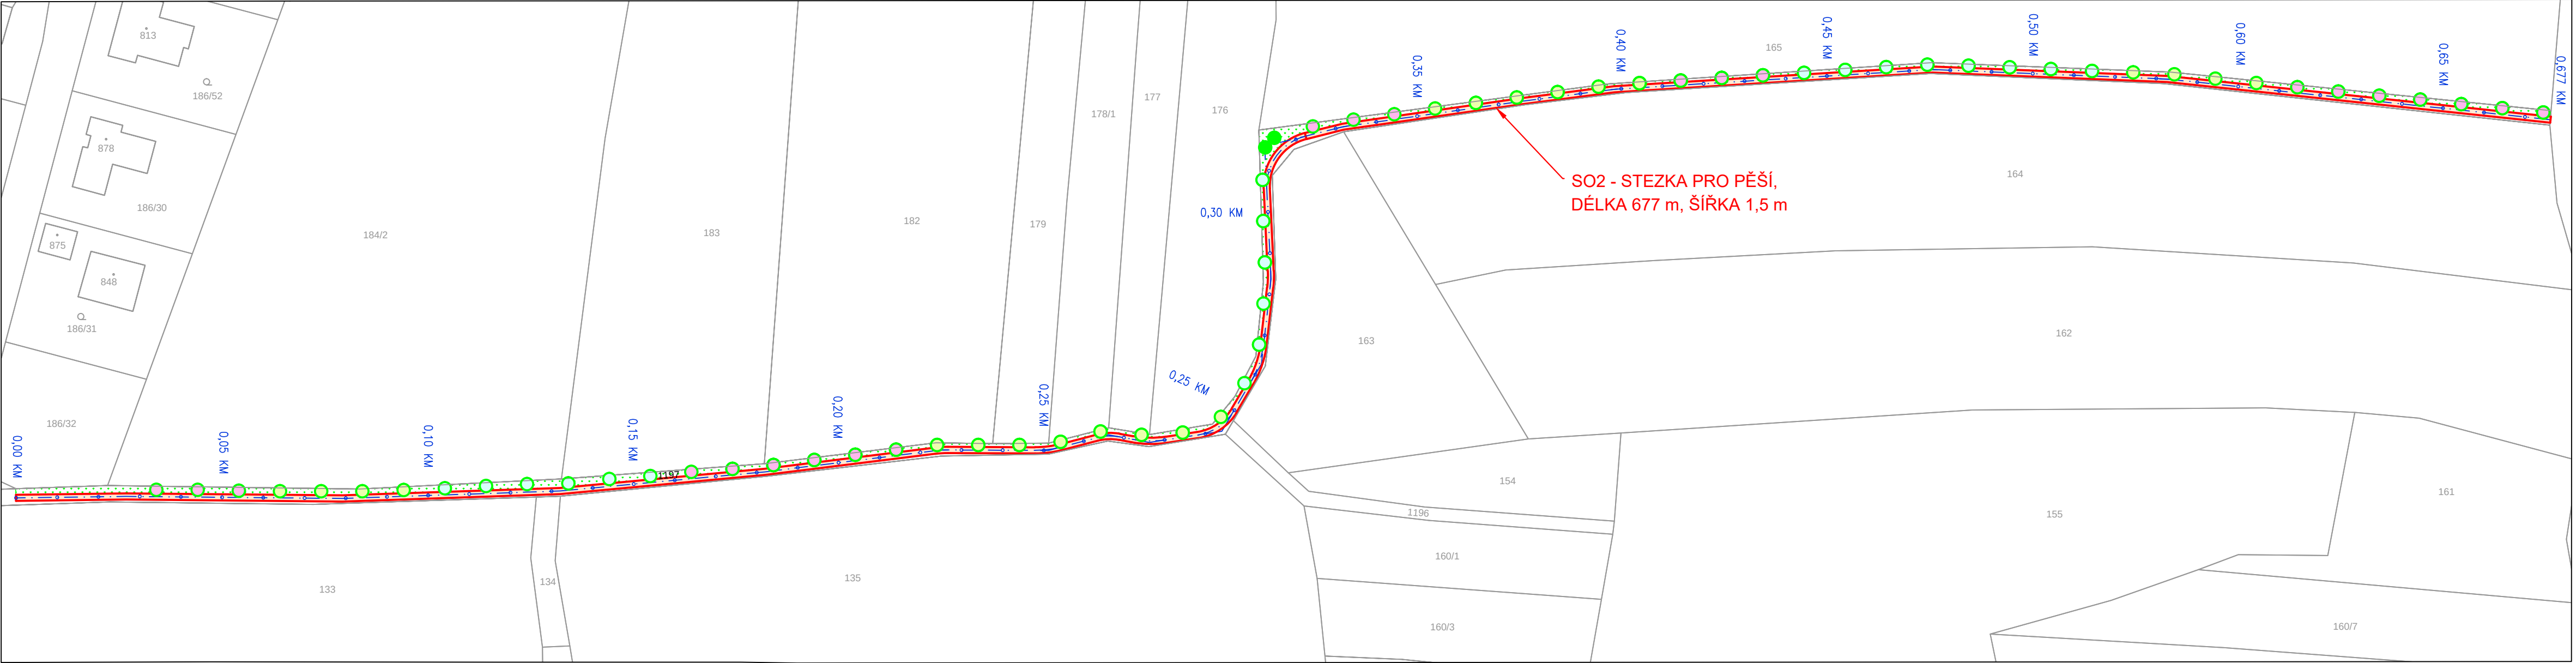

LEGENDA

- STEZKA PRO PĚŠÍ
- HRANICE KN
- ROZHRNUTÍ ORNICE, OSETÍ
- VÝSADBY STROMŮ:
- LÍPA SRDČITÁ, 2 ks
- JABLOŇ, 22 ks
- POLOŠVESTKY , 22 ks
- TŘEŠNĚ, 20 ks

VÝŠKOVÝ SYSTÉM BPV

VYPRACOVAL		KONTROLOVAL		ING. P. KLIMEŠ Pilovská 379 190 16 Praha 9 tel.: 774 803 690	
ING. M. KLIMEŠOVÁ, Ph.D.		ING. P. KLIMEŠ			
MÍSTO	LÍŠNICE	INVESTOR		OBEC LÍŠNICE	
OKRES	PRAHA - ZÁPAD				
AKCE					
LÍŠNICE - OBNOVA POLNÍCH CEST					
MĚŘITKO	VÝKRES SITUACE SO2 - STEZKA PRO PĚŠÍ				
1:1000					
				ČÍSLO PŘÍLOHY	
				C.3.	
				Č. PARÉ	