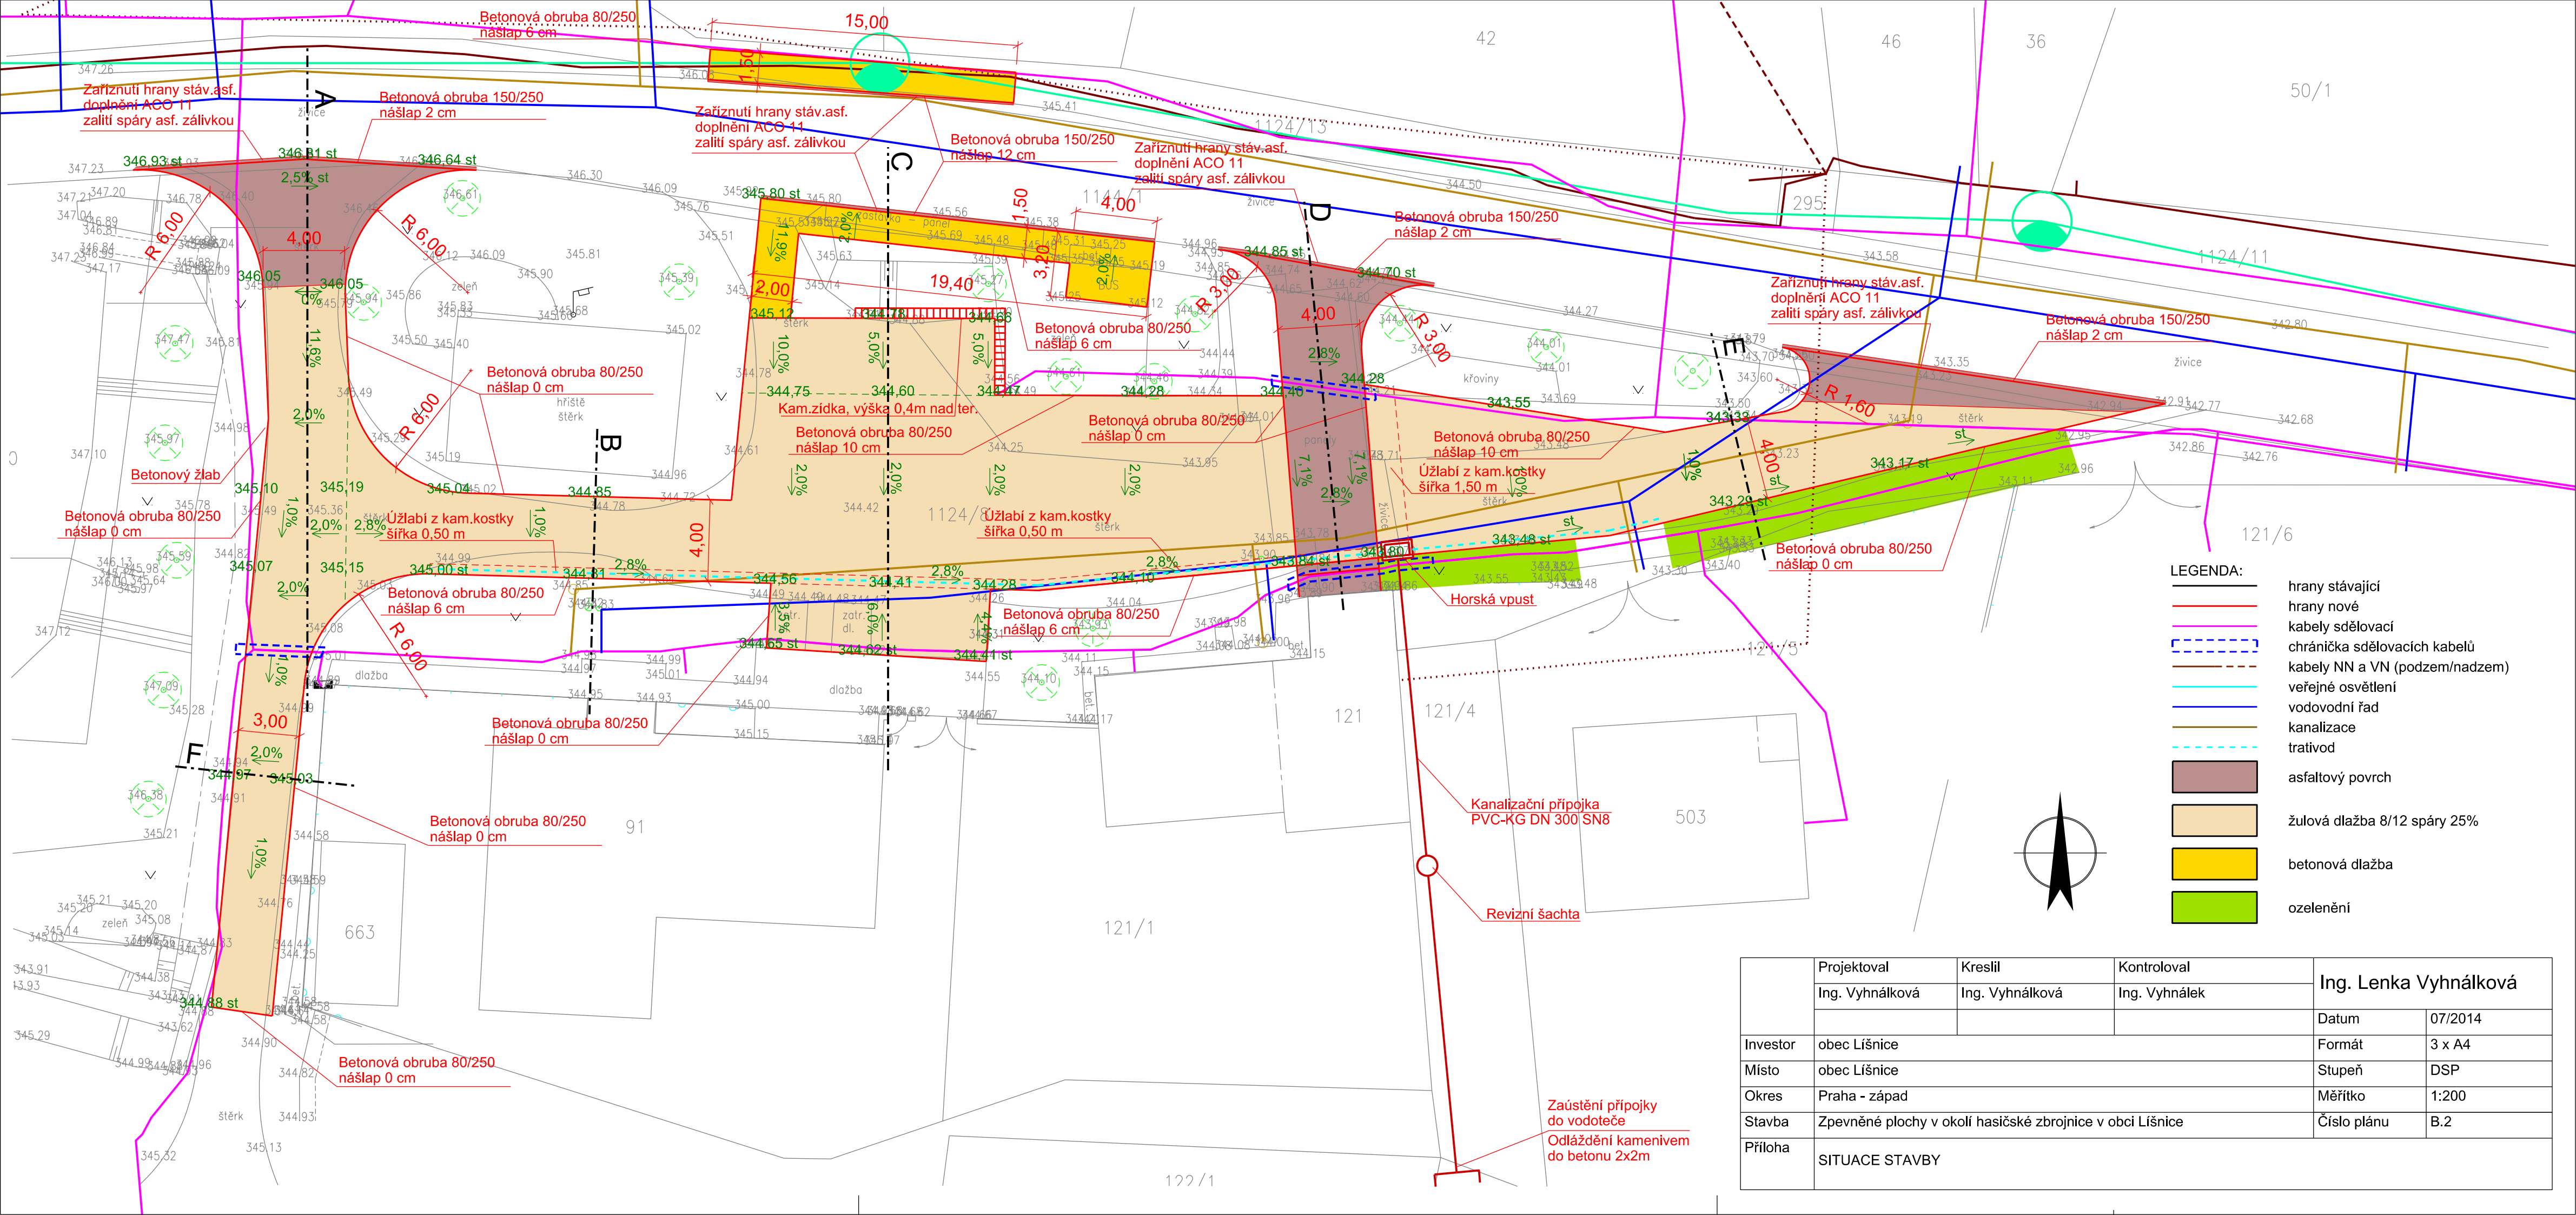

	Projektoval	Kreslil	Kontroloval	Ing. Lenka Vyhnálková	
	Ing. Vyhnálková	Ing. Vyhnálková	Ing. Vyhnálek		
				Datum	07/2014
Investor	obec Líšnice			Formát	3 x A4
Místo	obec Líšnice			Stupeň	DSP
Okres	Praha - západ			Měřítko	1:200
Stavba	Zpevněné plochy v okolí hasičské zbrojnice v obci Líšnice			Číslo plánu	B.2
Příloha	SITUACE STAVBY				