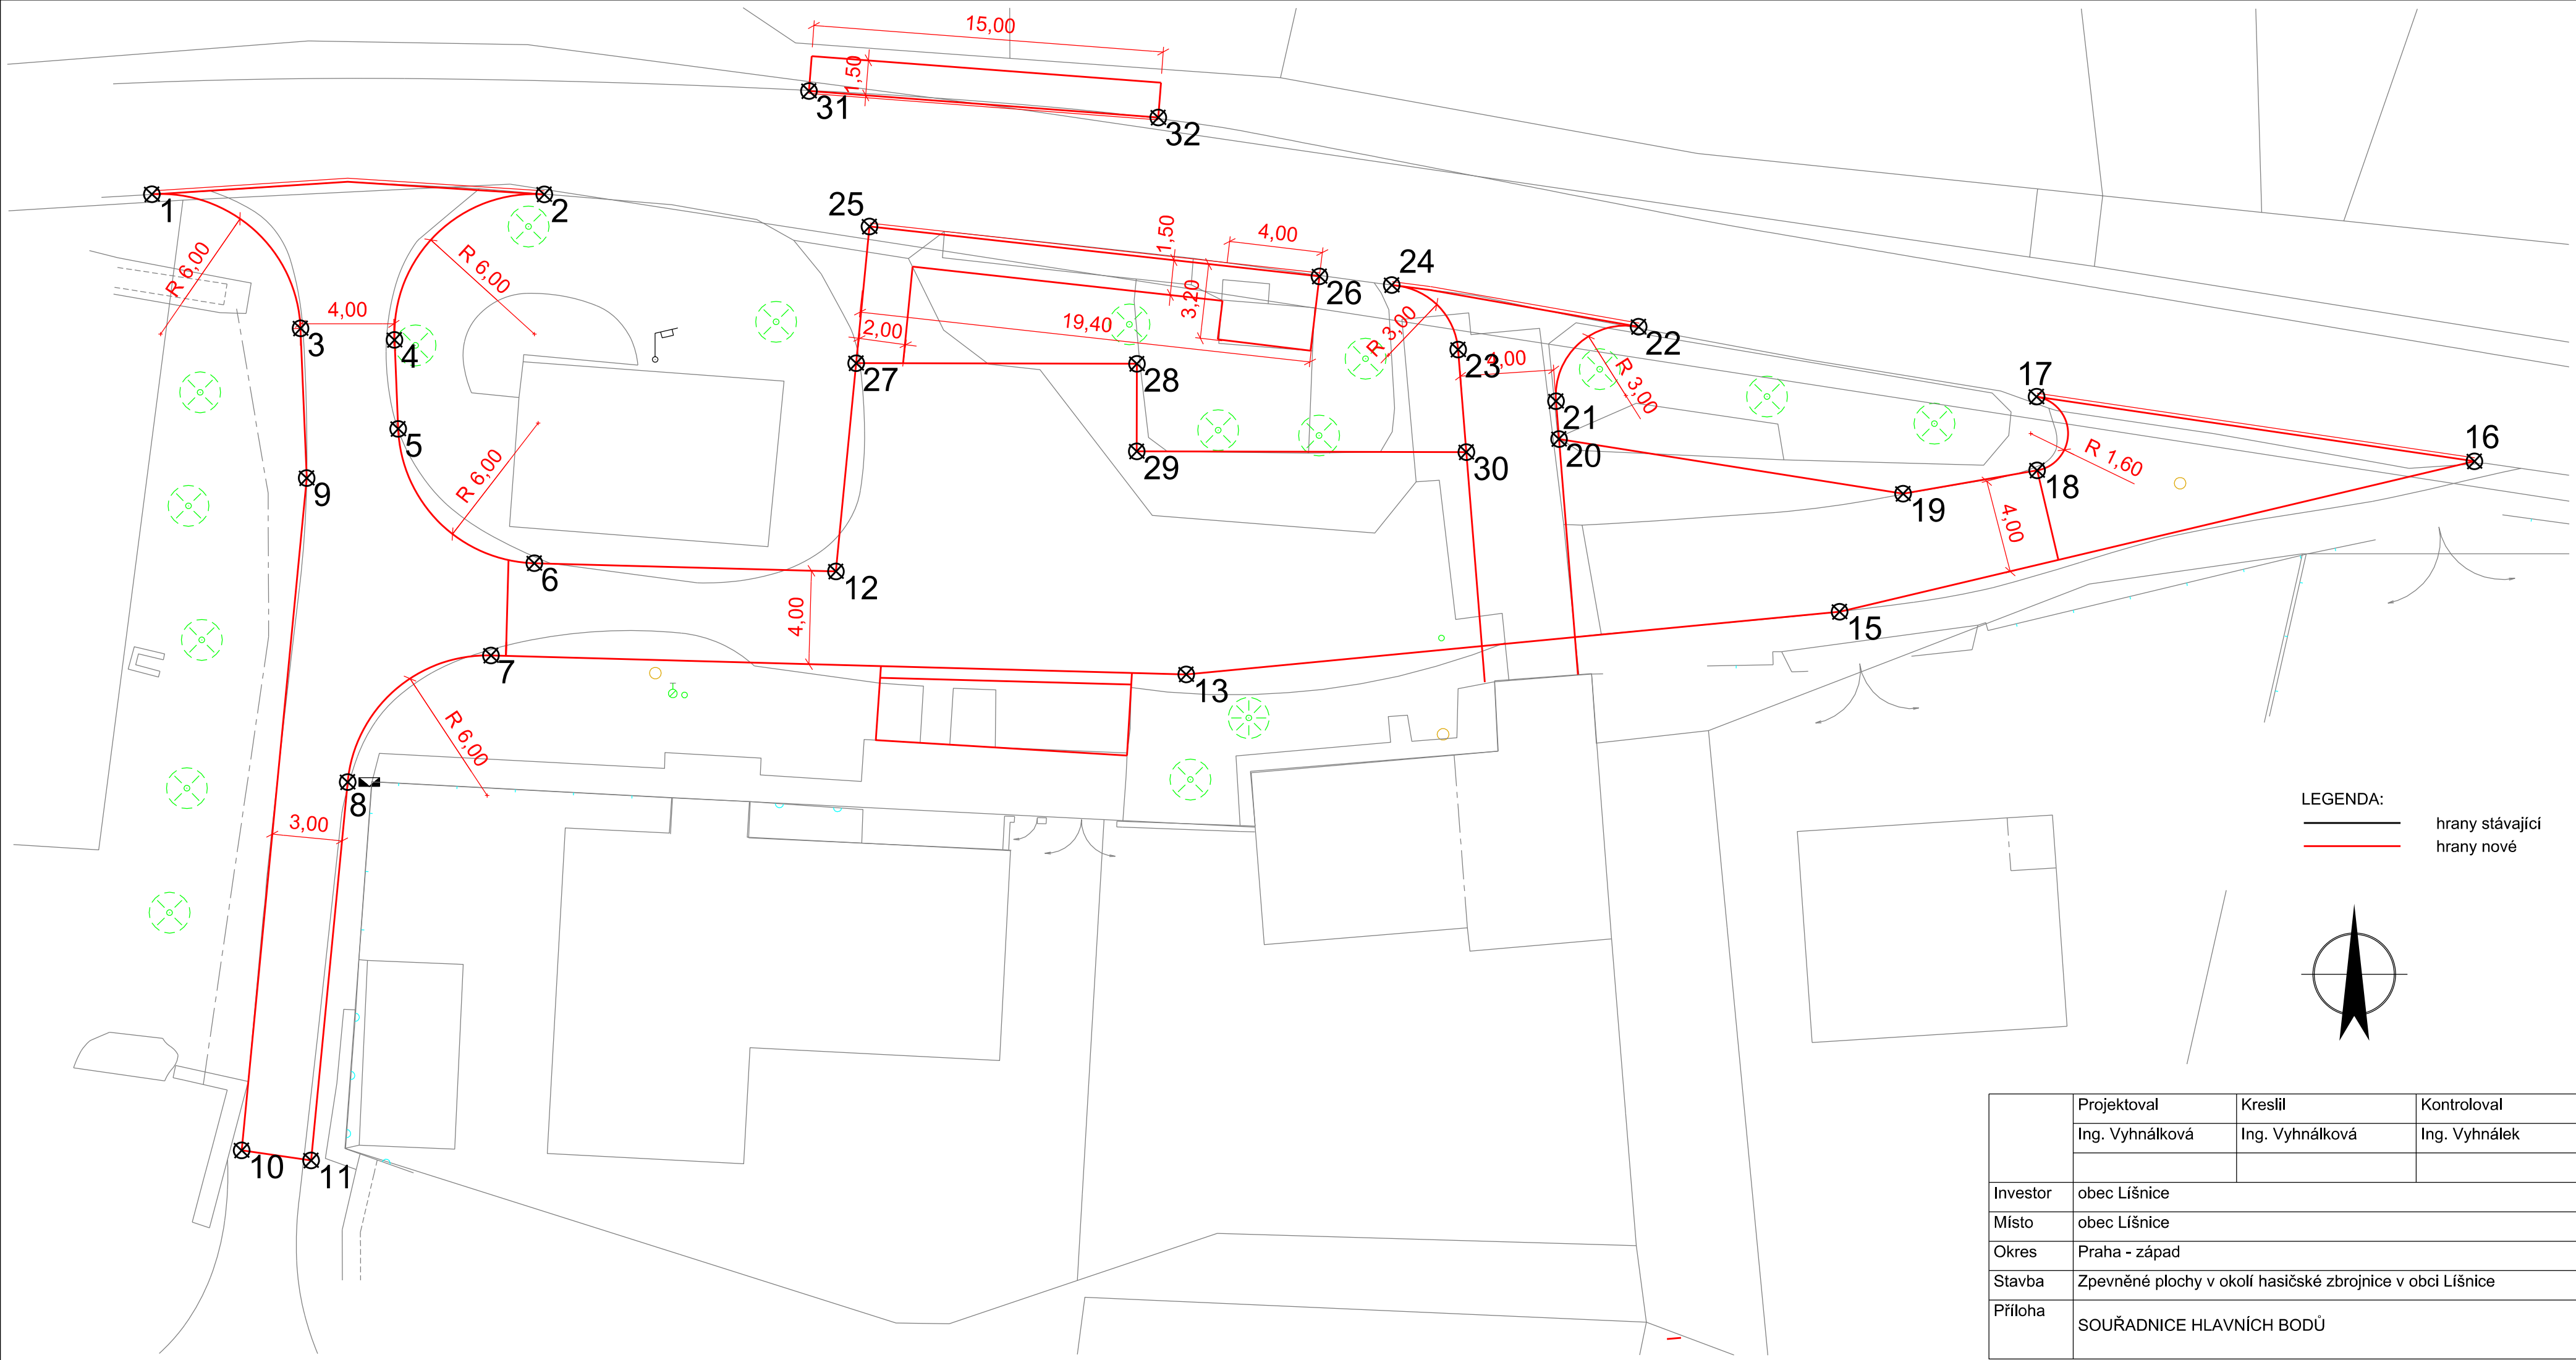

LEGENDA:

hrany stávající

hrany nové

VYTYČOVACÍ BODY:

1	-752921.92	-1063848.64
2	-752905.12	-1063848.64
3	-752915.55	-1063854.38
4	-752911.53	-1063854.87
5	-752911.37	-1063858.68
6	-752905.54	-1063864.43
7	-752907.40	-1063868.39
8	-752913.54	-1063873.81
9	-752915.29	-1063860.79
10	-752918.08	-1063889.58
11	-752915.10	-1063890.01
12	-752892.63	-1063864.79
13	-752877.63	-1063869.20
14	x	x
15	-752849.65	-1063866.51
16	-752822.47	-1063860.07
17	-752841.22	-1063857.30
18	-752841.19	-1063860.46
19	-752846.94	-1063861.46
20	-752861.67	-1063859.12
21	-752861.80	-1063857.50
22	-752858.26	-1063854.31
23	-752865.99	-1063855.29
24	-752868.83	-1063852.52
25	-752891.19	-1063850.02
26	-752871.92	-1063852.15
27	-752891.76	-1063855.87
28	-752879.74	-1063855.90
29	-752879.75	-1063859.65
30	-752865.63	-1063859.68
31	-752893.78	-1063844.22
32	-752878.82	-1063845.35

	Projektoval	Kreslil	Kontroloval	Ing. Lenka Vyhnálková	
	Ing. Vyhnálková	Ing. Vyhnálková	Ing. Vyhnálek		
				Datum	07/2014
Investor	obec Líšnice			Formát	3 x A4
Místo	obec Líšnice			Stupeň	DSP
Okres	Praha - západ			Měřítko	1:200
Stavba	Zpevněné plochy v okolí hasičské zbrojnice v obci Líšnice			Číslo plánu	C.4
Příloha	SOUŘADNICE HLAVNÍCH BODŮ				