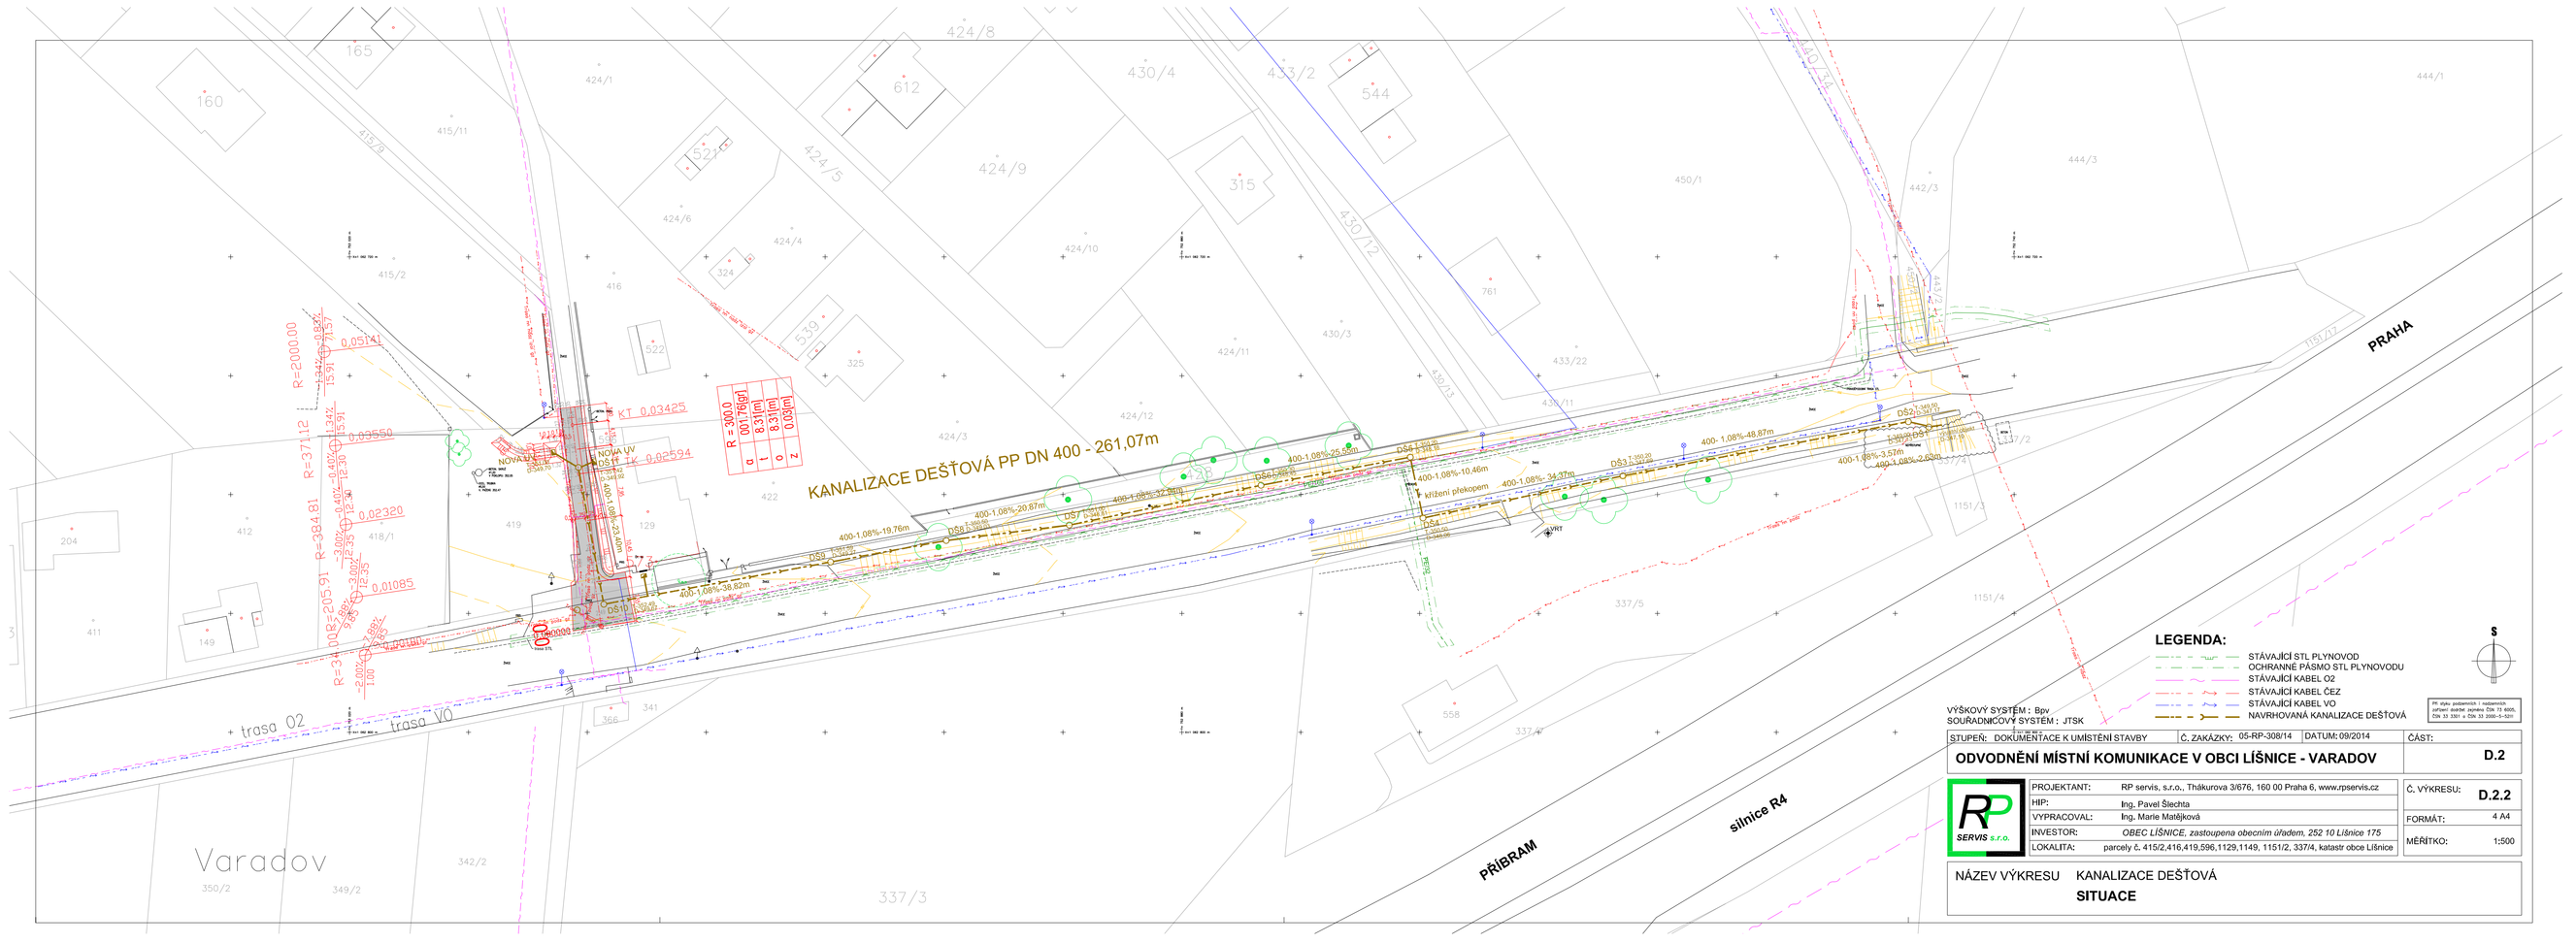
KANALIZACE DEŠŤOVÁ PP DN 400 - 261,07m
PRAHA
PŘÍBRAM
silnice R4
trasa 02
trasa VO
Varadov
NOVÁ UV
KT 0,03425
KT 0,02594
8.31 [m]
8.31 [m]
0.09 [m]
R=2000.00
R=371.12
R=384.81
R=3100.00
R=205.91
0.05741
0.03590
0.02329
0.01095
400-1.08%-19.76m
400-1.08%-20.87m
400-1.08%-32.36m
400-1.08%-25.00m
400-1.08%-10.46m
400-1.08%- 34.37m
400-1.08%-48.87m
400-1.08%-3.53m
400-1.08%-2.63m
