

LEGENDA:

- POTRUBÍ PE-HD100 SDR11 - TLAKOVÁ KANALIZACE

- POTRUBÍ PVC - GRAVITAČNÍ KANALIZACE

ZNAČKY:

○ VÝPOČETNÍ UZEL


○ ZMĚNA PROFILU POTRUBÍ

⊗ MÍSTO NAPOJENÍ STOKY NA STÁVAJÍCÍ KANALIZACI OBCE LIŠNICE

⊗ DOMOVNÍ ČERPAČÍ JÍMKA (DČJ204 - č. p. 204, DČJp330 - p. č. 330)

⊗ ČERPAČÍ STANICE

⊗ REVIZNÍ ŠAHTA (140 - č. p. 140, p204 - p. č. 204)

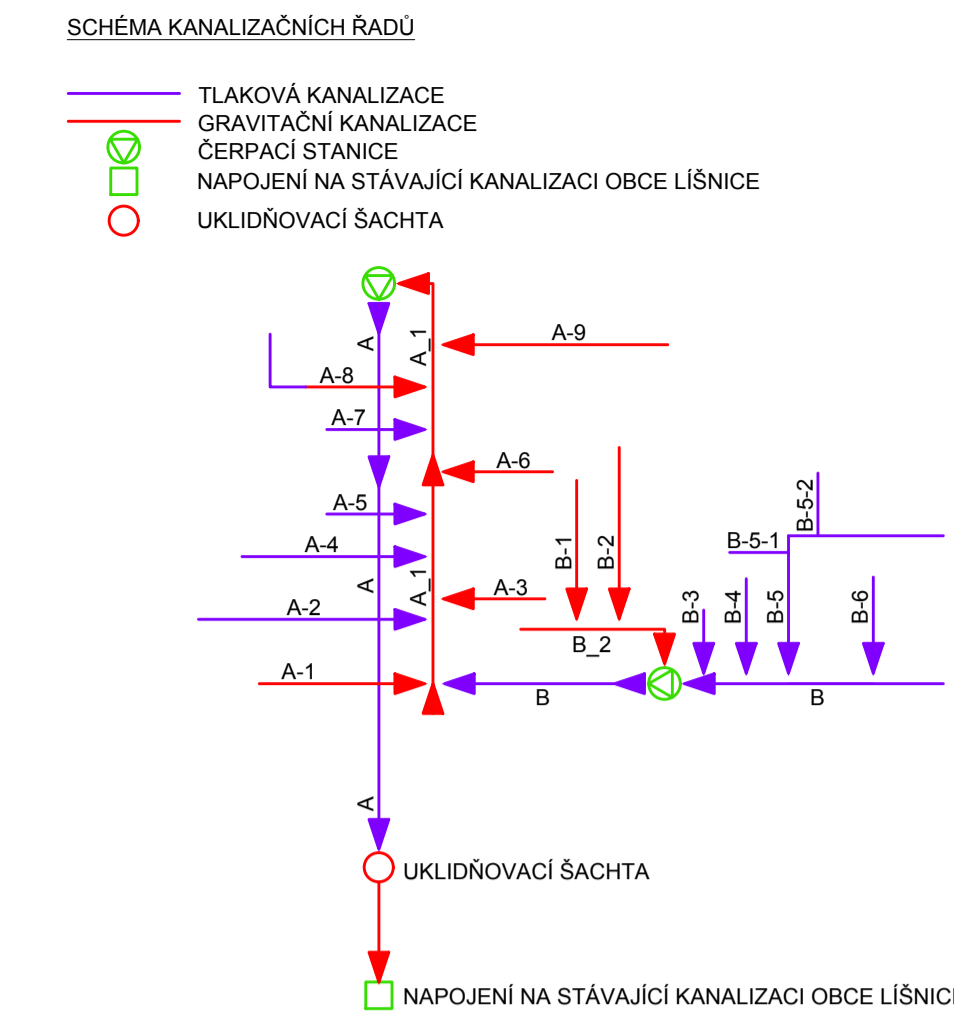

DĚLKA POTRUBÍ VE STOKOVÉ SÍTI

- POTRUBÍ PE-HD100 SDR11

- d125 1407,33 m

- d75 396,57 m

- d63 1950,80 m

- d40 cca 1220 m

- POTRUBÍ PVC

- DN250 1897,04 m

- DN150 cca 1230 m

VÝPIS TECHNICKÝCH ZAŘÍZENÍ

- ČERPADLO NORRA LUKA 100-16-N 68 ks

- ČERPADLO AMAREX KRT S 040-250 (D235) 1 ks

- ČERPADLO AMAREX ND 50-172 (D120) 1 ks

TYP Y DOMOVNÍCH PŘÍPOJEK


- GRAVITAČNÍ 82 ks

- TLAKOVÁ 68 ks

POZNÁMKY:

- JEDNOTLIVÉ DOMOVNÍ ČERPAČÍ JÍMKY (DČJ) JSOU OZNAČENY PODLE STÁVAJÍCÍHO ČÍSLA POPISNÉHO NEBO PARCELNÍHO ČÍSLA

- VE VÝPOČTU POUŽITÁ ČERPADLA JSOU UVAŽOVÁNA JAKO VZOROVÁ A LZE JE NAHRADIT ČERPADLY JINÝCH VYROBČŮ SE STEJNÝMI PROVOZOVNÍMI CHARAKTERISTIKAMI

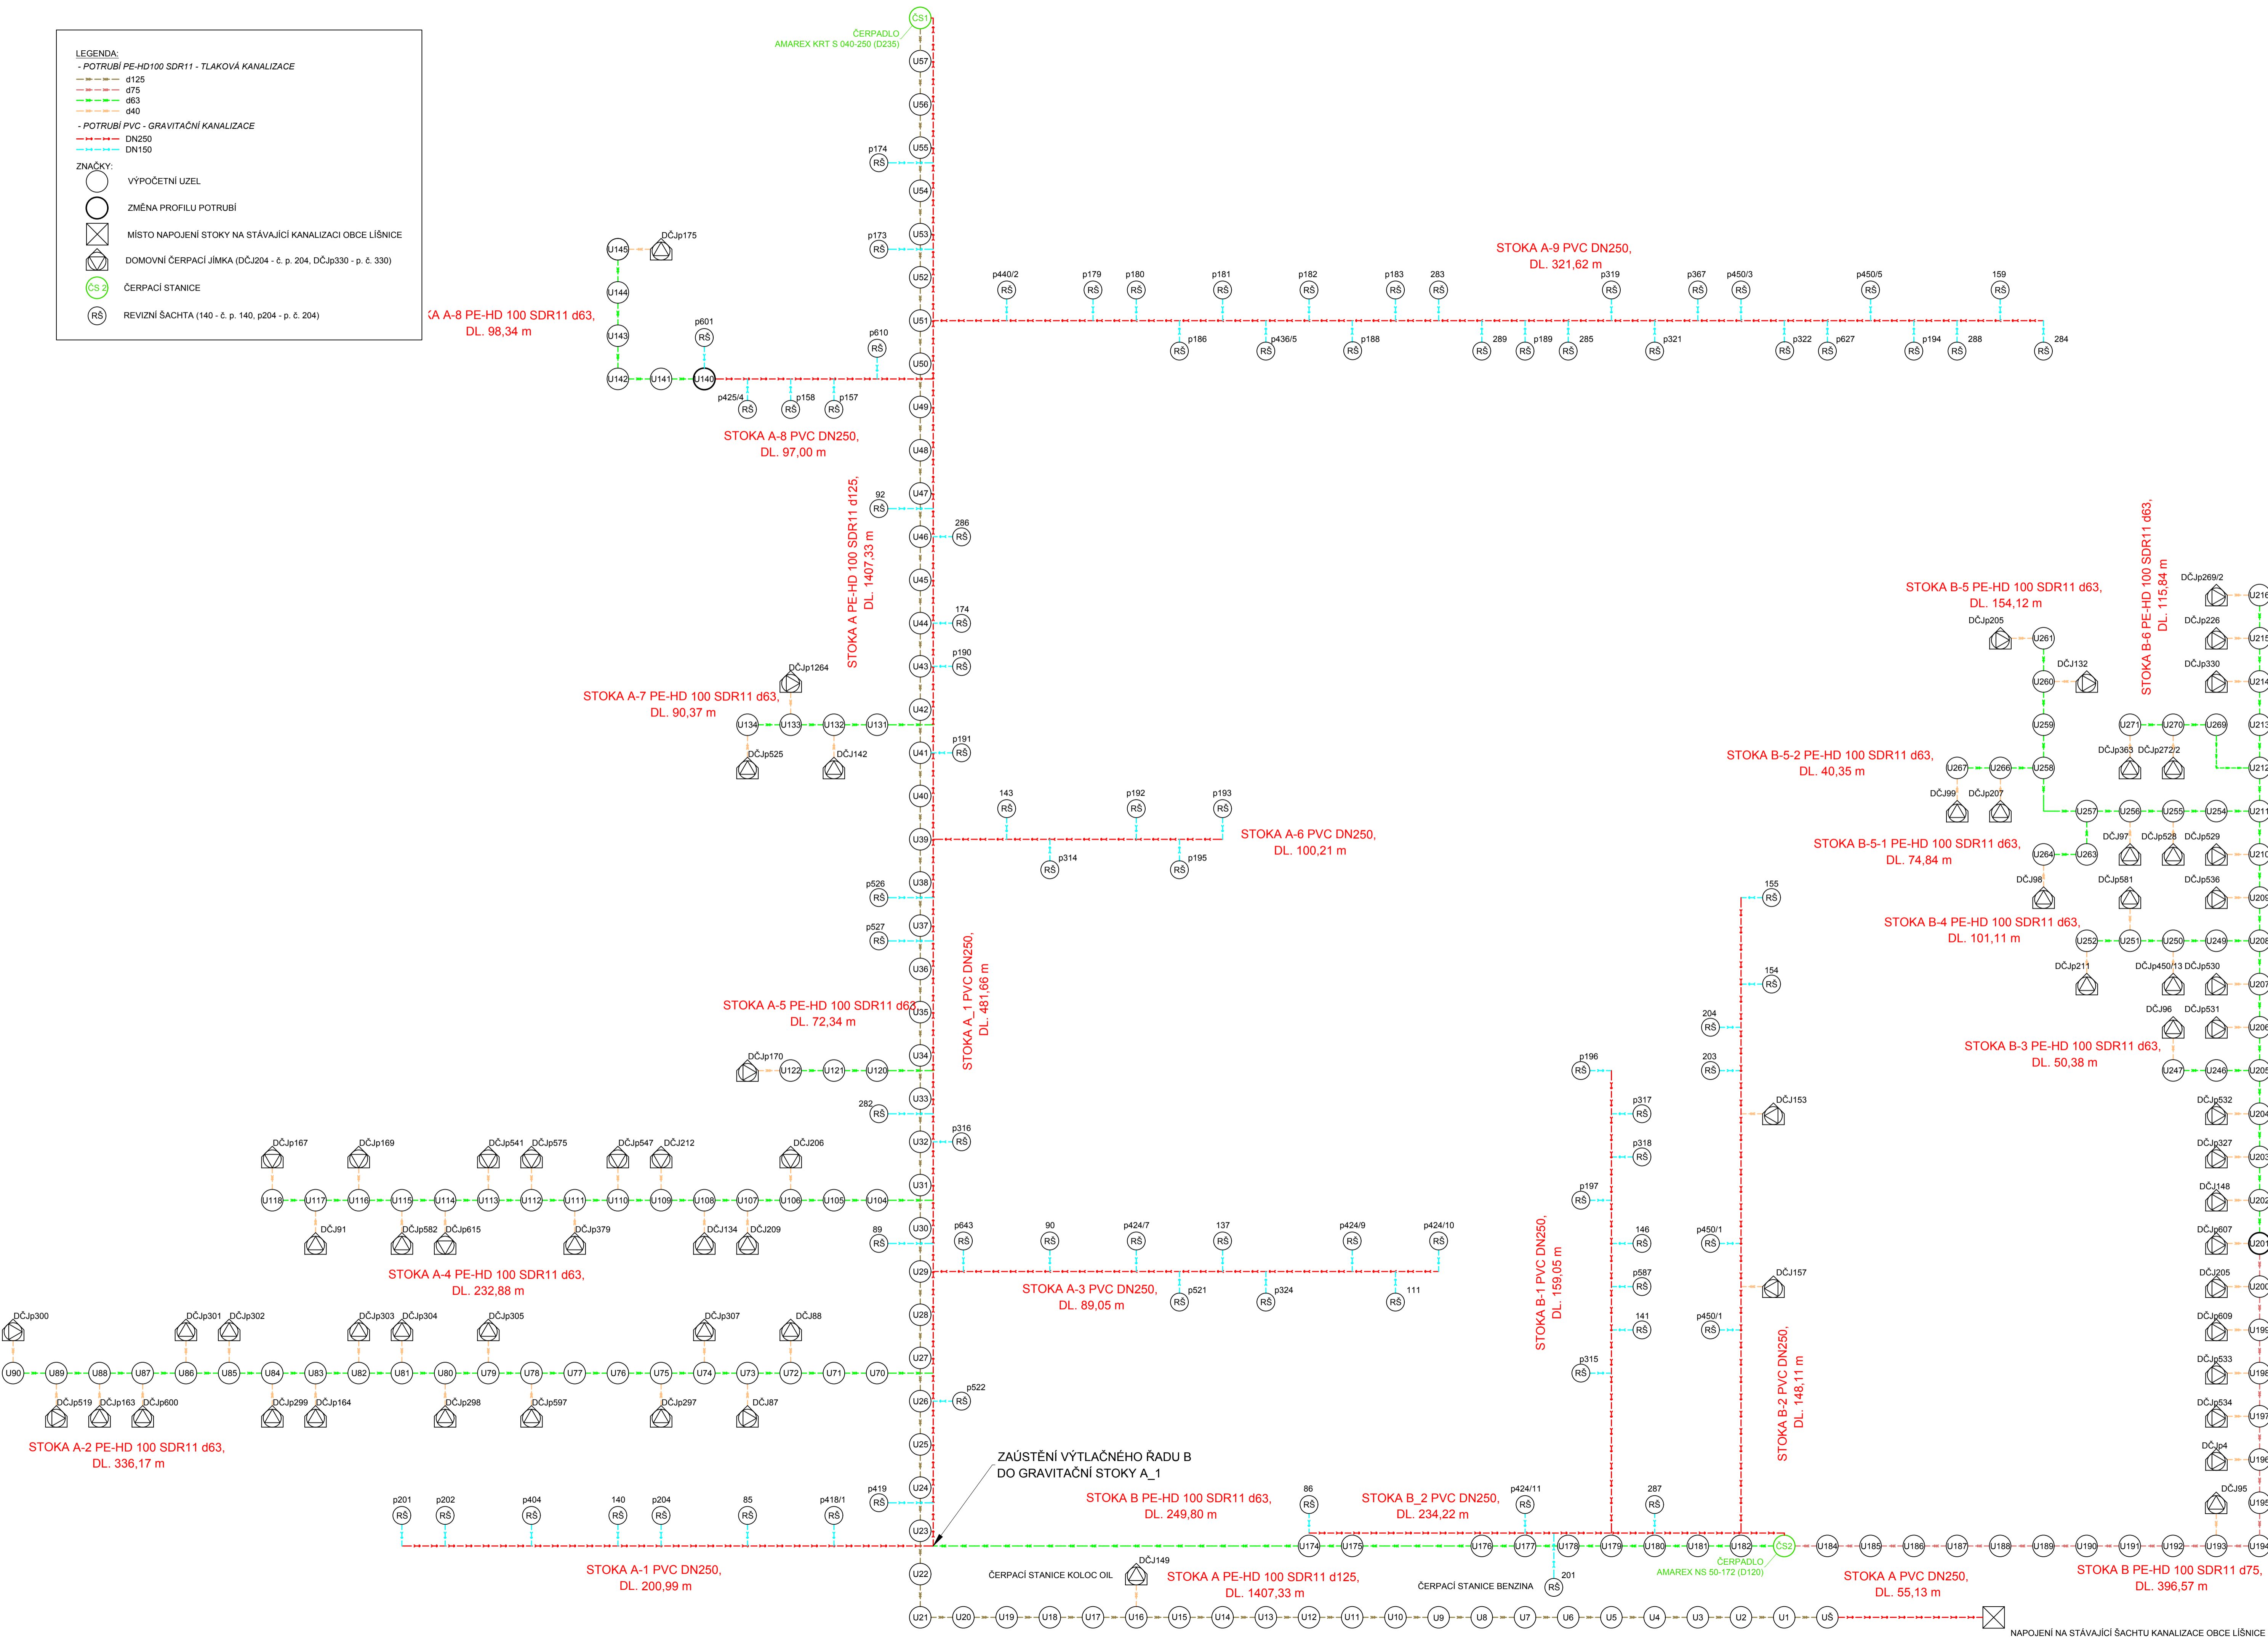

ZAŮSTĚNÍ VÝTLAČNÉHO ŘÁDU B DO GRAVITAČNÍ STOKY A_1

Výškový systém Bpv

Souřadnicový systém S-JTSK

Obec Lišnice, Lišnice 175, 25210 Mníšek pod Brdy	Číslo zakázky: 17057	<p>VHS PROJEKT, s.r.o. www.vhsprojekt.cz tel. 775922074 iČ. 03508684</p>
Ing. Mikuláš Exner, AI 0013593	Ing. Martin Jakoubek, AI 0008590	
Ing. Mikuláš Exner, AI 0013593	Ing. Vilém Ernest	<p>Ziončice 144, 278 01 Kralupy nad Vltavou Kancelář - budova HECKL Přemyslova 153, 278 01 Kralupy n. Vlt.</p>
<p>TECHNICKO-EKONOMICKÁ STUDIE NAPOJENÍ MÍSTNÍ ČÁSTI VARADOV NA VODOVOD A KANALIZACI K. Ú. LIŠNICE U PRAHY</p>		<p>Formát: 10 x A4</p>
<p>SCHEMA VÝPOČTU TLAKOVÉ KANALIZACE - VAR. II</p>		<p>Číslo přílohy: 4.2.</p>