


III/0042 LÍŠNICE, REKONSTRUKCE SILNICE
KATASTRÁLNÍ SITUACNÍ VÝKRES - SEKCE 2
1 : 500

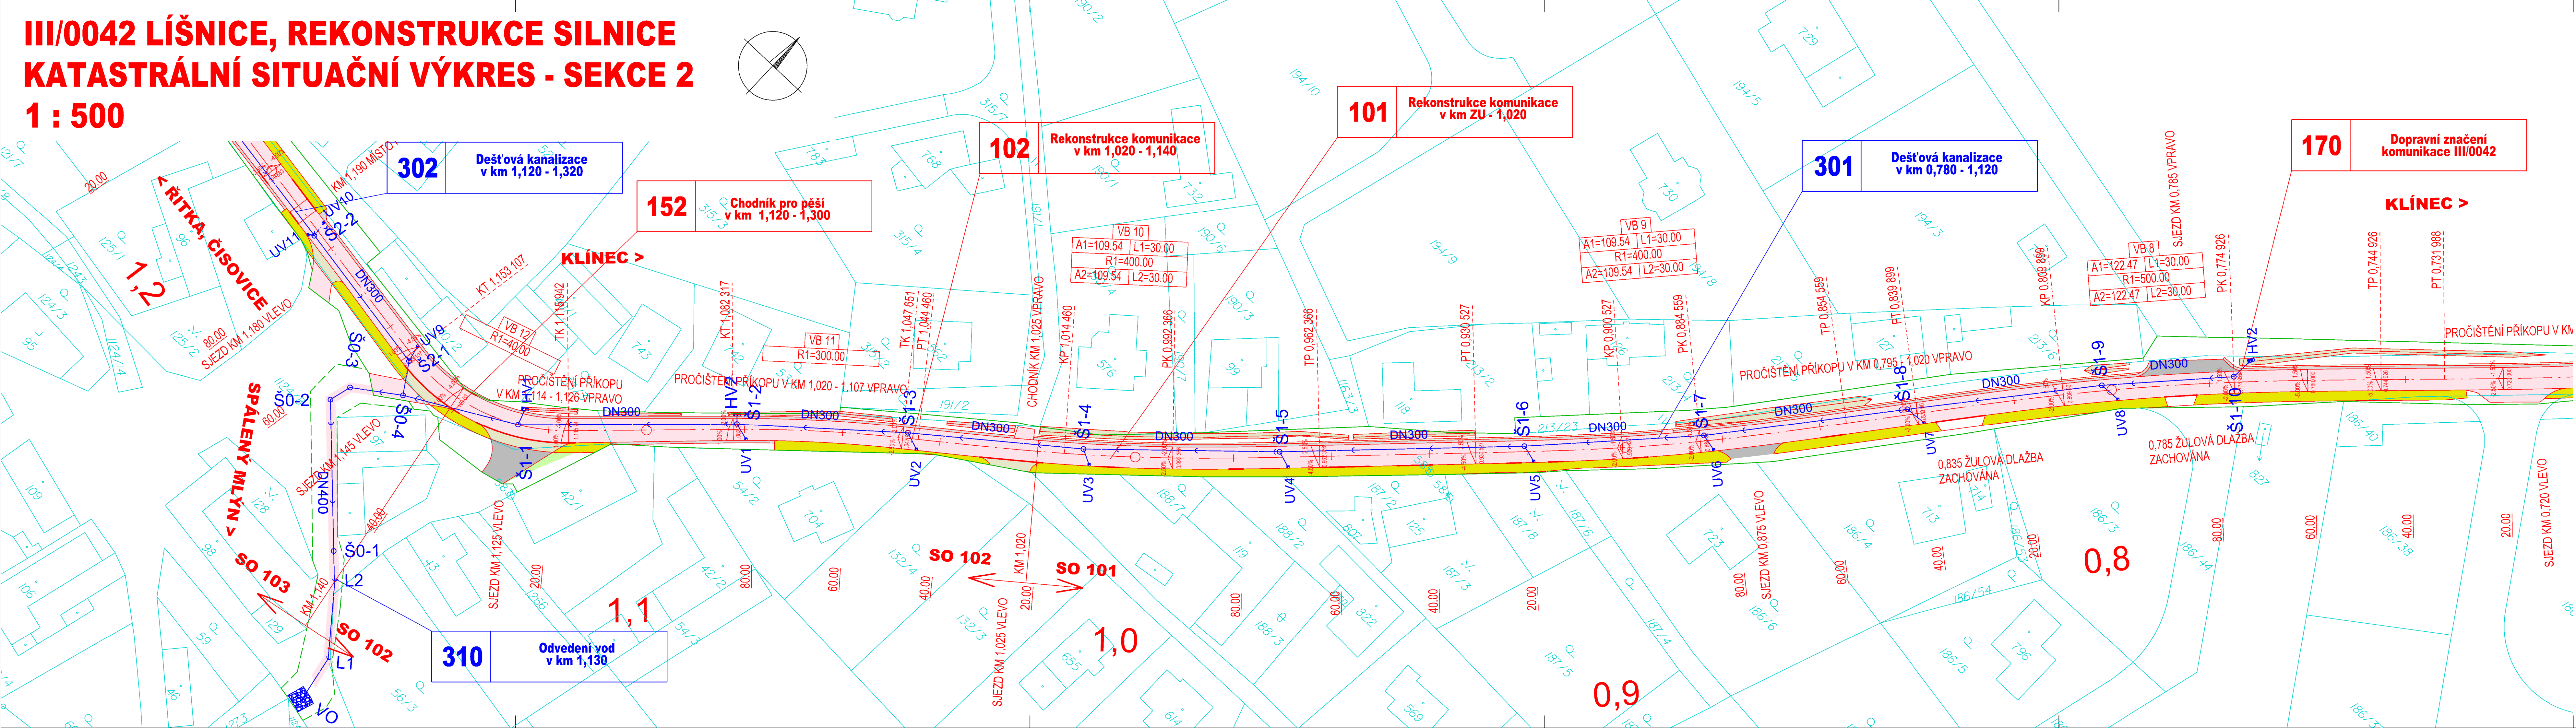

- SEZNAM SO:
- ŘADA 100 OBJEKTY POZEMNÍCH KOMUNIKACÍ
 - SO 101 Rekonstrukce komunikace km ZU - km 1,020
 - SO 102 Rekonstrukce komunikace km 1,020 - km 1,140
 - SO 103 Rekonstrukce komunikace km 1,140 - km 1,480
 - SO 104 Rekonstrukce komunikace km 1,480 - km 1,720
 - SO 105 Rekonstrukce komunikace km 1,720 - km 1,940
 - SO 106 Rekonstrukce komunikace km 1,940 - KU
 - SO 120 Úprava stávajícího sjezdu v km 0,620
 - SO 151 Chodník pro pěší v km 0,500 - 1,080 vlevo
 - SO 152 Chodník pro pěší v km 1,120 - 1,300
 - SO 153 Chodník pro pěší v km 1,315 - 1,450
 - SO 154 Úprava parkování v km 1,490 - 1,580 vlevo
 - SO 170 Dopravní značení komunikace III/0042
 - SO 171 Dopravní značení pro obec Líšnice
 - SO 175 Dopravně inženýrská opatření
 - SO 181 Opravy objezdných tras

- ŘADA 200 MOSTY, ZDI, PROPUSTKY
- SO 201 Rekonstrukce propustky v km 1,460

- ŘADA 300 VODOHOSPODÁŘSKÉ OBJEKTY
- SO 301 Dešťová kanalizace v km 0,780 - 1,120
- SO 302 Dešťová kanalizace v km 1,120 - 1,320
- SO 303 Dešťová kanalizace v km 1,460 - 1,940
- SO 310 Odvedení vod v km 1,130

- ŘADA 800 OBJEKTY ÚPRAVY ÚZEMÍ
- SO 810 Náhradní výsadby a kácení

LEGENDA:

- Asfaltová vozovka
- Vozovka polních cest a sjezdů
- Zámková dlažba, vozovka
- Zámková dlažba, chodník
- Nezpevněná krajnice, stěrkořt
- Zářez
- Násyp
- Ozelenění
- Rekultivace
- Plochy pro mezideponie, zeminy a omíce
- Hranice trvalého záboru
- Hranice dočasného záboru nad 1 rok
- Parcelní hranice
- Hranice katastrálního území
- k.ú.Řitka

LEGENDA NOVÝCH INŽENÝRSKÝCH SÍTÍ:

- Přeložka kanalizace

ČÁST C

Číslo změny:	Obsah změny:	Datum změny:
01	-	-
02	-	-
03	-	-

VÝŠKOVÝ SYSTÉM Bpv SOUŘADNICOVÝ SYSTÉM S-JTSK

Objednatel: **Středočeský kraj** STŘEDOČESKÝ KRAJ KRAJSKÝ ÚŘAD ZBOROVSKÁ 11, 150 21, PRAHA 5

Generální projektant: **SUDOP PRAHA a.s.** SUDOP PRAHA a.s. Olšanská 1a, 130 80 Praha 3 tel.: +420 267 094 111 e-mail: praha@sudop.cz

Hlavní inženýr projektu: **Ing. Jan Ostrý**

Středisko: **SILNIC A DÁLNIC**

Vedoucí střediska: **Ing. Lukáš Ježek** Odpovědný projektant: **Ing. Jan Ostrý** Vypracoval: **Ing. Daniel Karfík** Kontroloval: **Ing. Petr Hradil**

Akce: **III / 0042 LÍŠNICE, REKONSTRUKCE** Číslo smlouvy: **16 282 202**

Projektový stupeň: **DSP**

Část: **SITUAČNÍ VÝKRESY** Datum: **10/2020**

Číslo části: **C.3**

Příloha: **KATASTRÁLNÍ SITUACNÍ VÝKRES - SEKCE 2** Měřítko: **1:500** Počet formátů: **7x44**

Číslo přílohy: **2.2**